

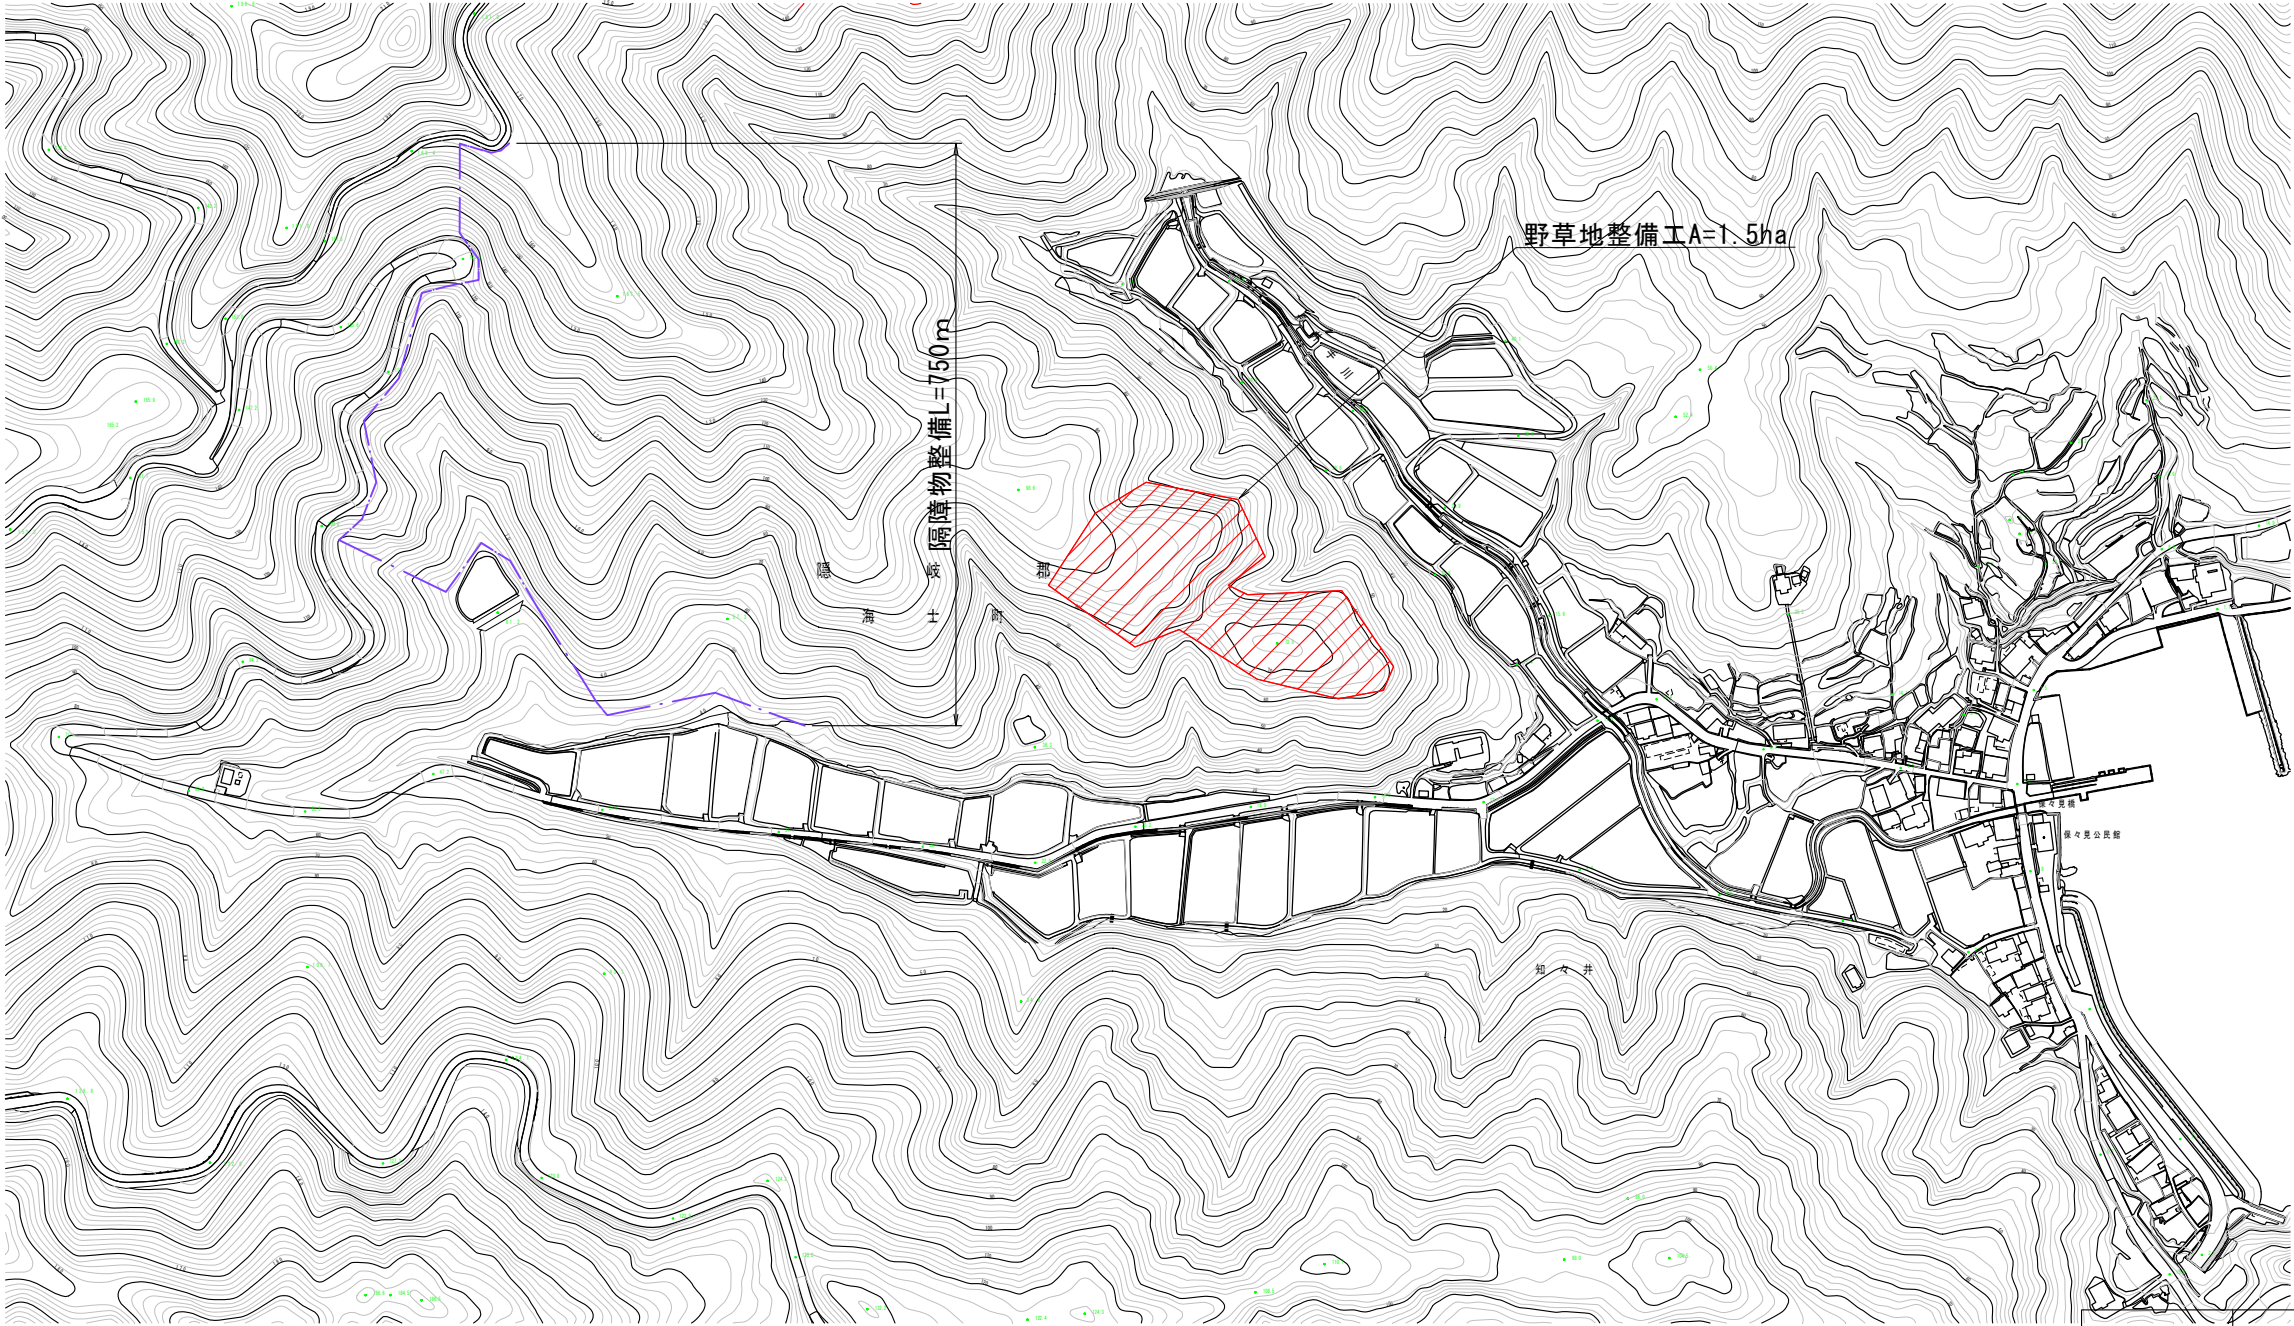


平成30年度隠岐島前Ⅱ地区草地畜産基盤整備事業 海士町放牧場整備工事
知々井団地計画平面図 縮尺(1/5000) A3印刷

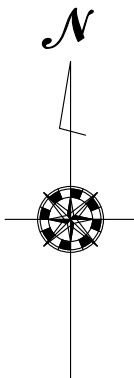


工事名	海士町放牧場整備工事		
図面名	知々井団地計画平面図		
作成年月日			
縮尺	1:5000 (A3)	図面番号	1 / 1
会社名			


牧 柵 構 造 図

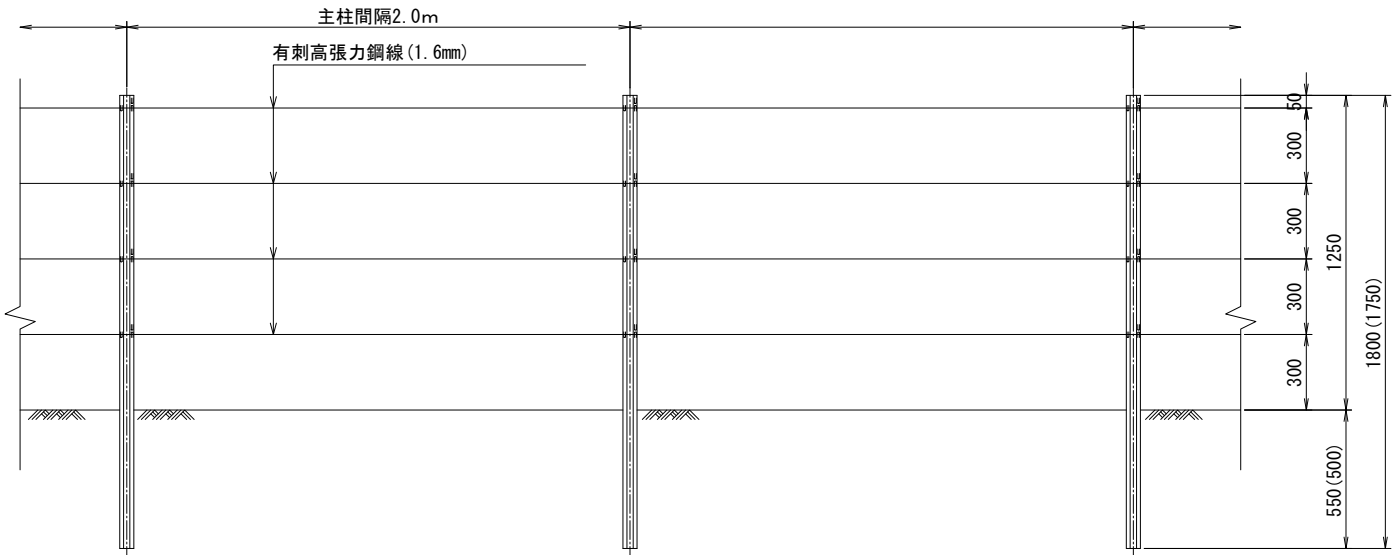


正面図

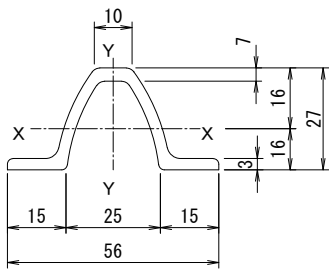


主柱 (VA) 断面図

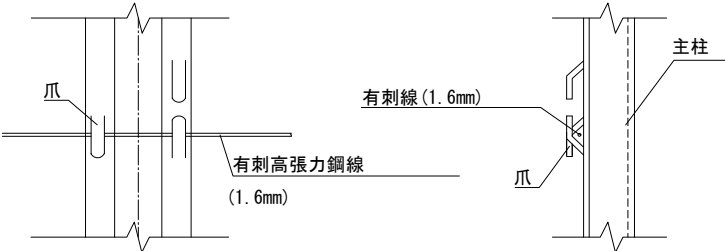

鉄線取付図

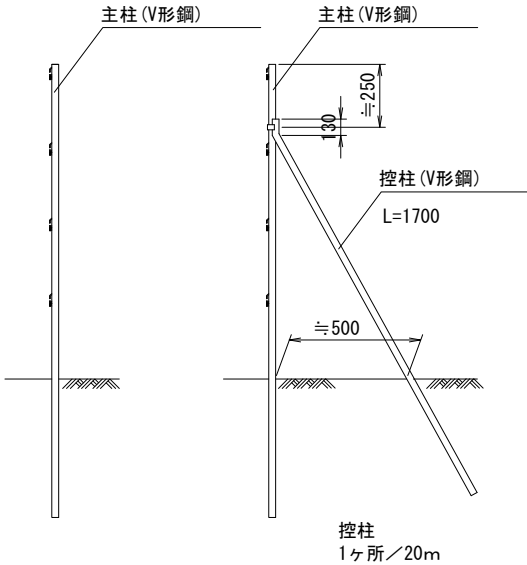

側面図

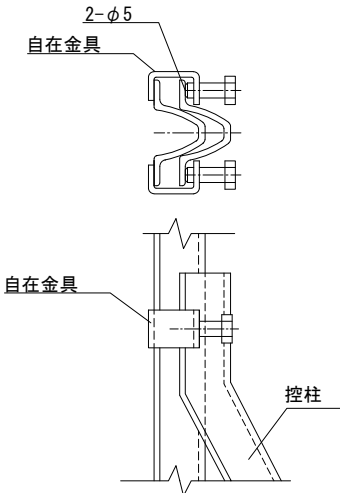

控柱取付図

年 度	平成		年度
番 号	第		号
工 事 名	隠岐島前Ⅱ地区 草地畜産基盤整備事業 海士町放牧場整備工事		
通川港名			
施工箇所	隠岐 郡 海 士 町	地内	
図面名称	牧 柵 構 造 図		
項目	縮 尺		
会社名	会 社 及 び 責 任 者		
測 量			
設 計			
	業 の 内		

海士町管理道計画平面図

S=1:500

IP	1
IA	61-11-13.421
R	15.000
TL	8.869
SL	2.426
CL	16.019

IP	2
IA	141-13-02.101
R	15.000
TL	42.615
SL	30.178
CL	36.971

IP	3
IA	113-07-32.587
R	15.000
TL	22.717
SL	12.222
CL	29.616

IP	4
IA	47-28-15.216
R	15.000
TL	6.596
SL	1.386
CL	12.428

IP	5
IA	54-07-38.848
R	15.000
TL	7.664
SL	1.844
CL	14.171

IP	6
IA	26-46-08.528
R	40.000
TL	9.518
SL	1.117
CL	18.688

IP	7
IA	55-08-14.110
R	20.000
TL	10.442
SL	2.562
CL	19.247

IP	8
IA	53-42-05.269
R	15.000
TL	7.594
SL	1.813
CL	14.059

IP	9
IA	49-12-35.402
R	15.000
TL	6.869
SL	1.498
CL	12.883

IP	10
IA	34-57-02.622
R	30.000
TL	9.445
SL	1.452
CL	18.300

IP	11
IA	121-20-55.384
R	15.000
TL	26.702
SL	15.626
CL	31.769

IP	12
IA	44-54-21.884
R	30.000
TL	12.398
SL	2.461
CL	23.513

IP	13
IA	33-54-07.596
R	40.000
TL	12.192
SL	1.817
CL	23.668


IP	14
IA	38-18-19.942
R	50.000
TL	17.366
SL	2.930
CL	33.428

IP	15
IA	18-35-24.114
R	50.000
TL	8.183
SL	0.665
CL	16.223

IP	16
IA	32-17-41.755
R	30.000
TL	8.686
SL	1.232
CL	16.910

平成30年度
海士町管理道


図 面 の 名 称		図面番号
平 面 図		1/16
縮 尺	S=1:500	
測 量	平成 年 月 日終了	
	株式会社 共立エンジニア	
設 計	株式会社 共立エンジニア	
原 図		
複 写		

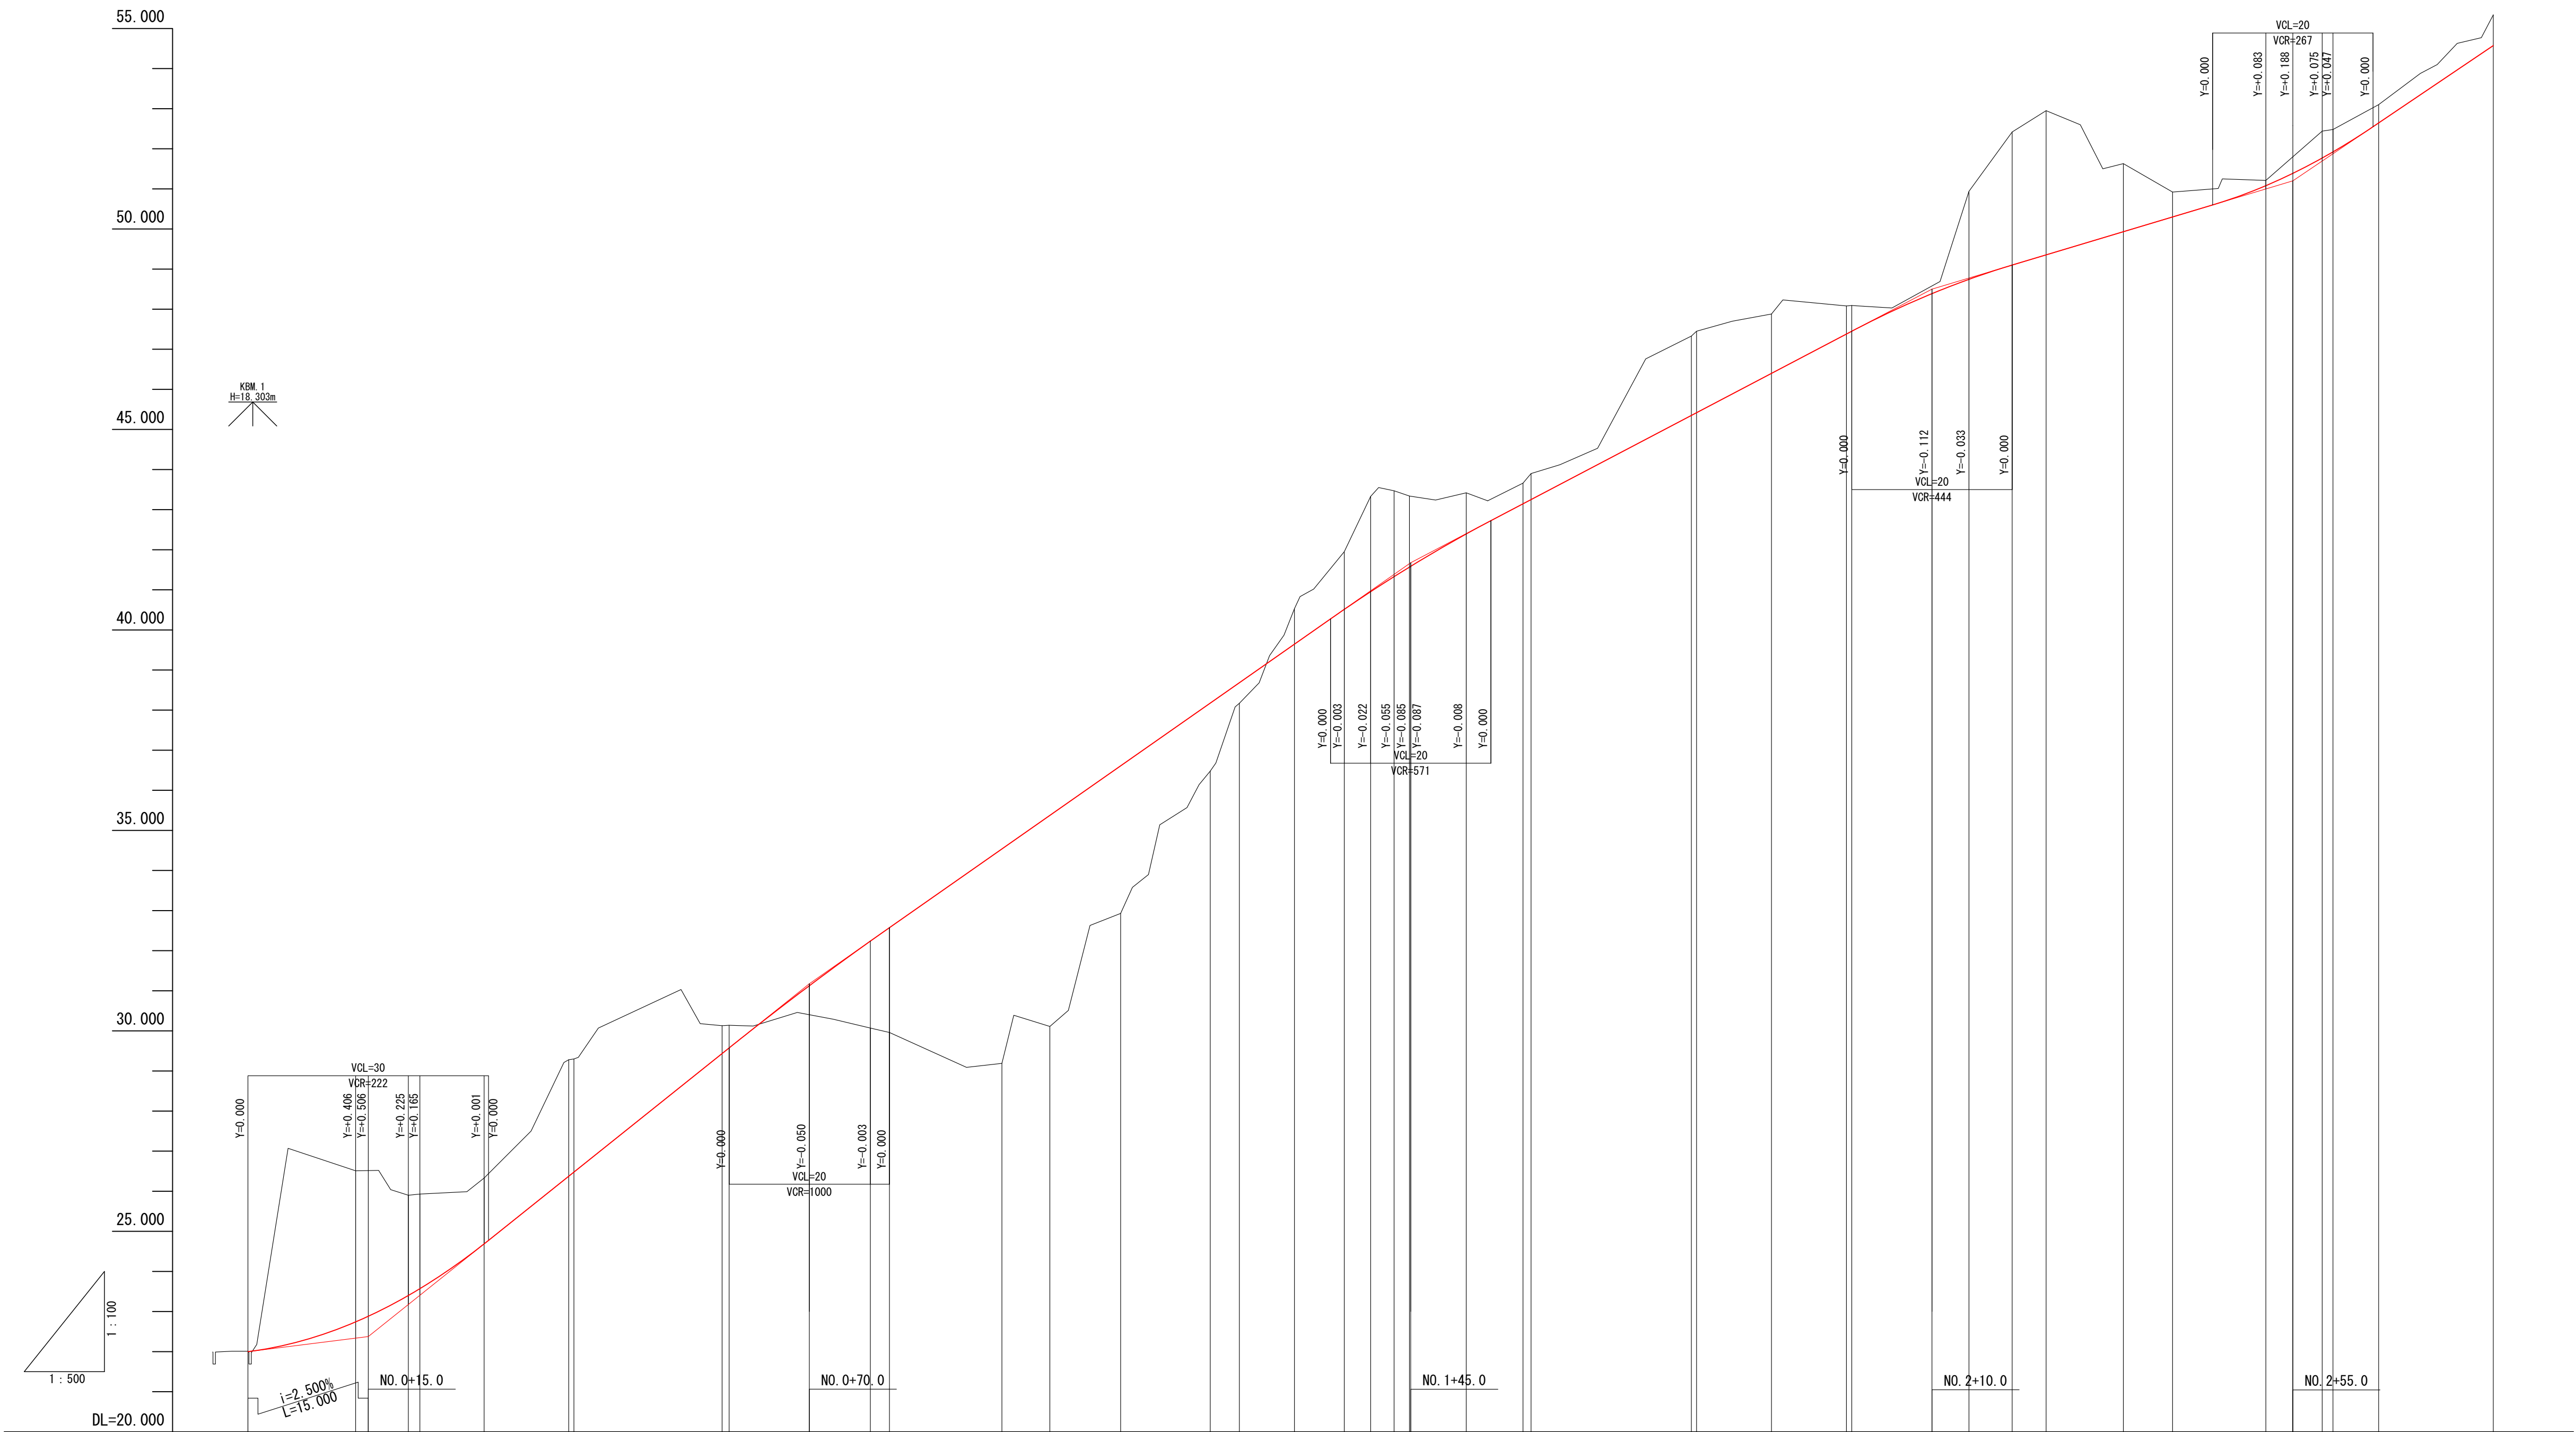

勾配																								
盛土																								
切土																								
計画高																								
地盤高																								
追加距離																								
単距離																								
測点																								
平面線形曲率図																								
片勾配すり付け図																								
拡幅すりつけ図																								

平成30年度
海士町管理道

図面の名称		図面番号
縦断面図(1/2)		2/16
縮尺	H=1:500, V=1:100	
測量	平成 年 月 日 株式会社 共立エンジニア	
設計	株式会社 共立エンジニア	
製図		
原図		
複写		

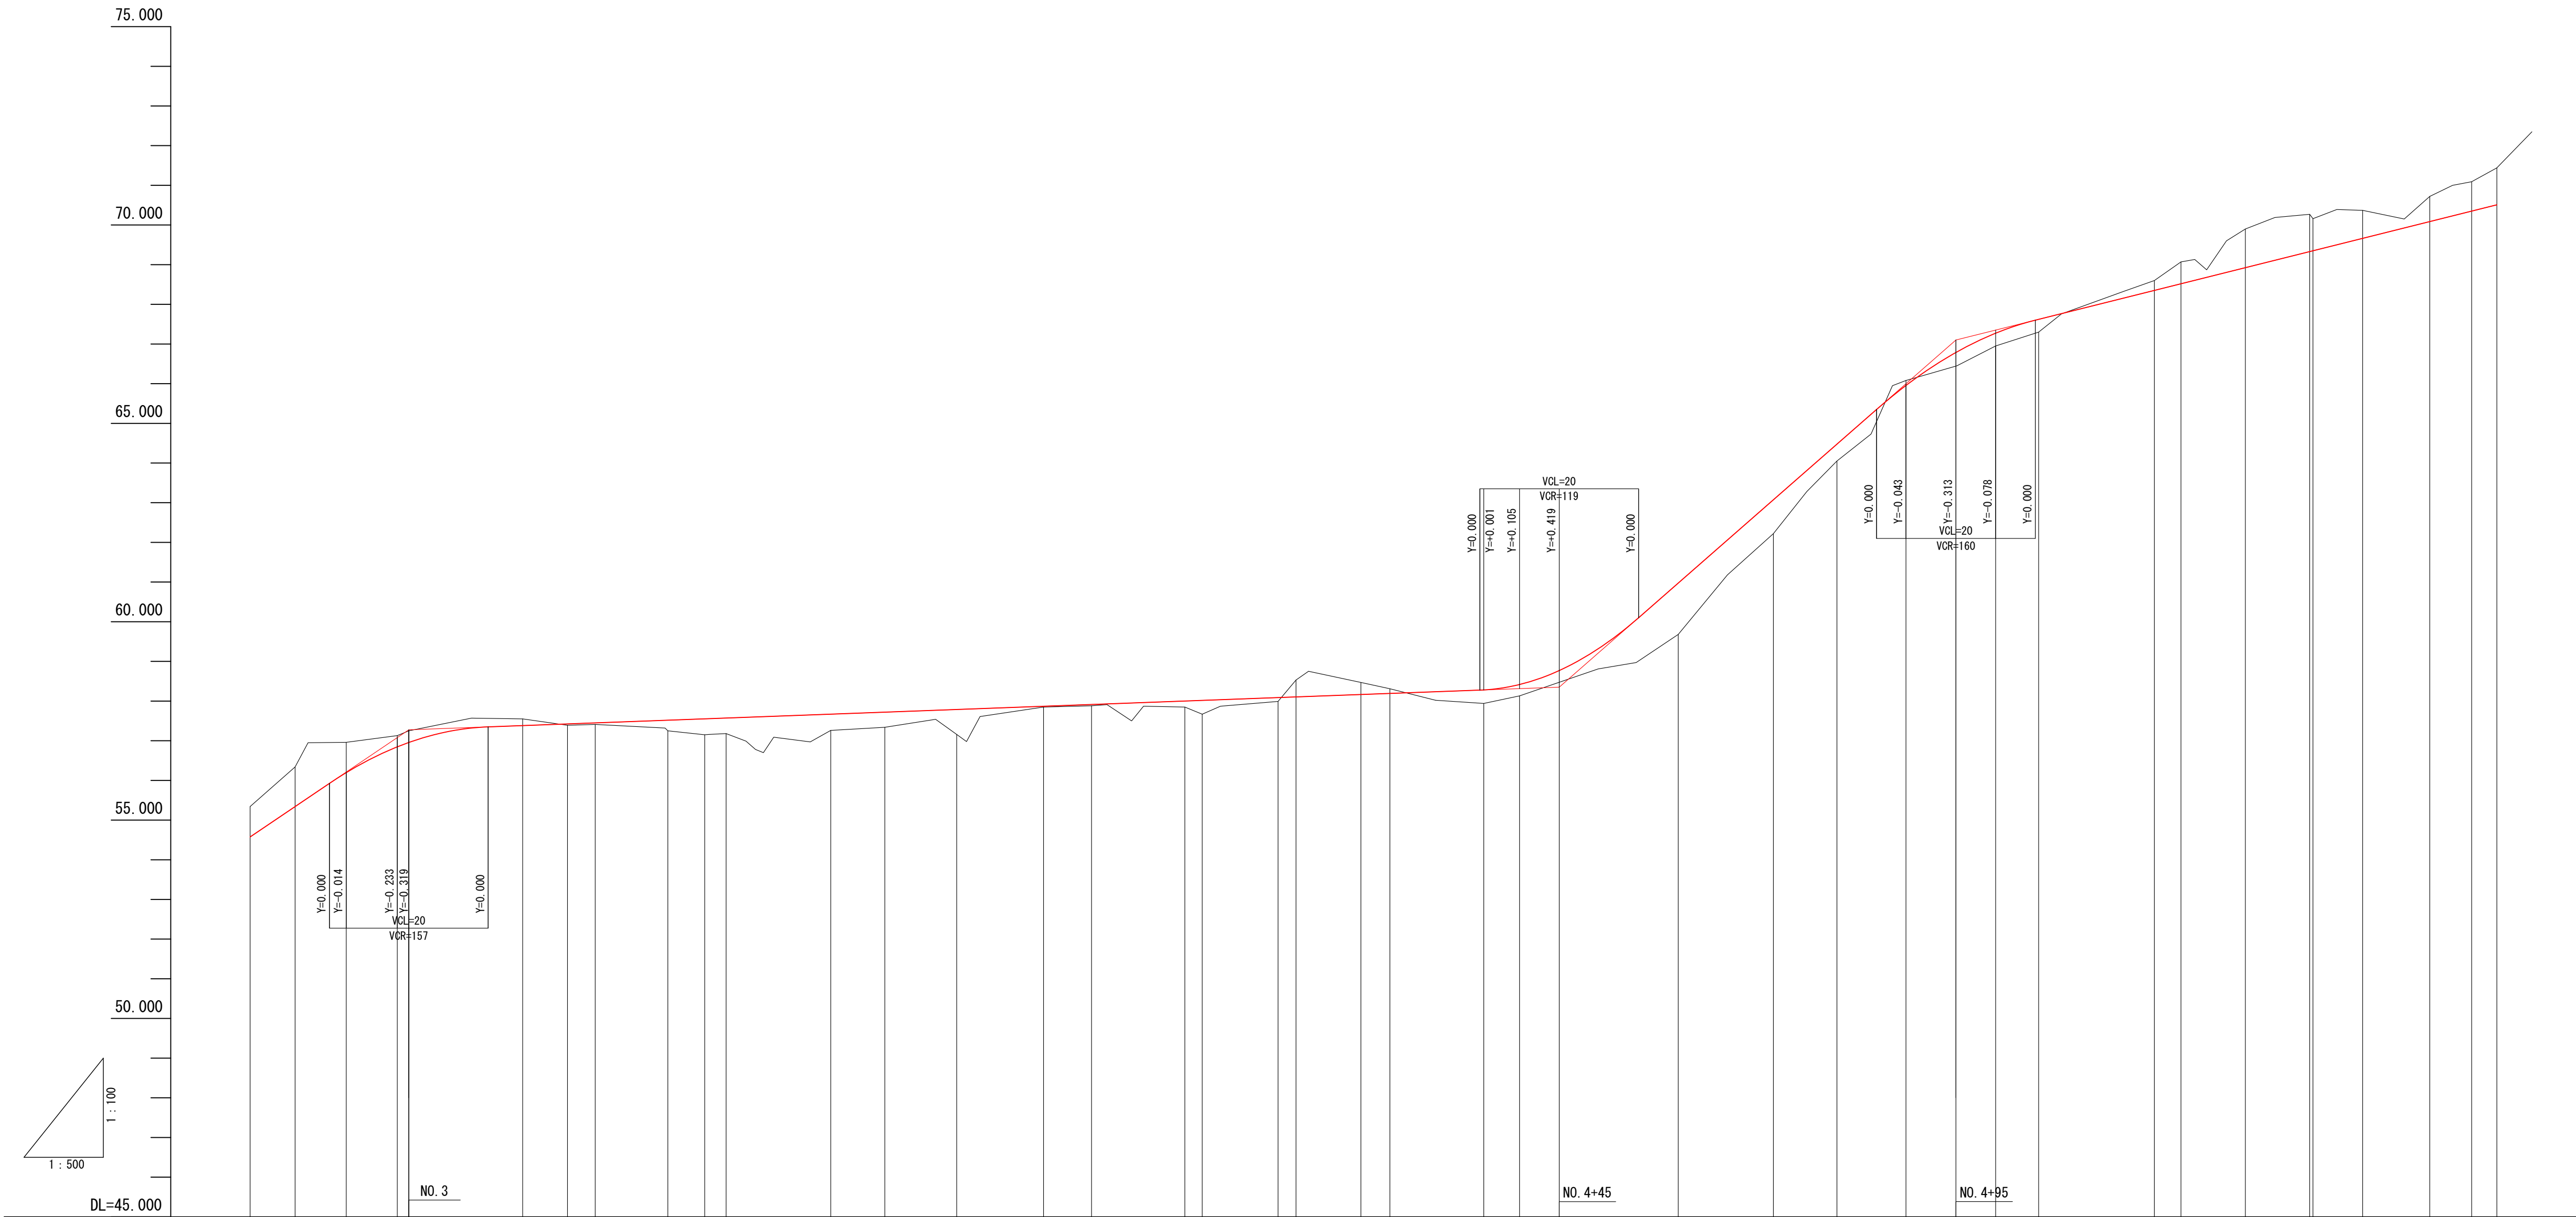







勾	配																
盛	土																
切	土																
計	画	高															
地	盤	高															
追	加	距	離														
単	距	離															
測	点																
平面線形曲率図	IP 9 IA=49-12-35 P=15.000 TL=6.869 CL=18.869 SL=2.498 IP 10 IA=34-57-03 P=30.000 TL=9.445 CL=18.308 SL=1.452 IP 11 IA=121-20-55 P=30.000 TL=26.702 CL=17.500 SL=2.268 IP 12 IA=44-54-22 P=30.000 TL=26.702 CL=23.666 SL=2.461 IP 13 IA=53-54-08 P=40.000 TL=15.882 CL=23.666 SL=1.817 IP 14 IA=38-19-20 P=50.000 TL=17.500 CL=23.428 SL=2.930 IP 15 IA=18-35-24 P=50.000 TL=8.183 CL=18.223 SL=0.665 IP 16 IA=55-17-42 P=30.000 TL=8.183 CL=16.819 SL=1.232																
片	勾	配															
拡幅すりつけ図																	

平成30年度 海士町管理道			
図 面 の 名 称			図面番号
縦 断 面 図 (2 / 2)			3/16
縮 尺 H=1:500, V=1:100			
測 量		平 成 年 月 日	
		株式会社 共立エンジニア	
設 計		株式会社 共立エンジニア	
製	原 図		
図	複 写		






標準断面図


S=1:100

S=1:50

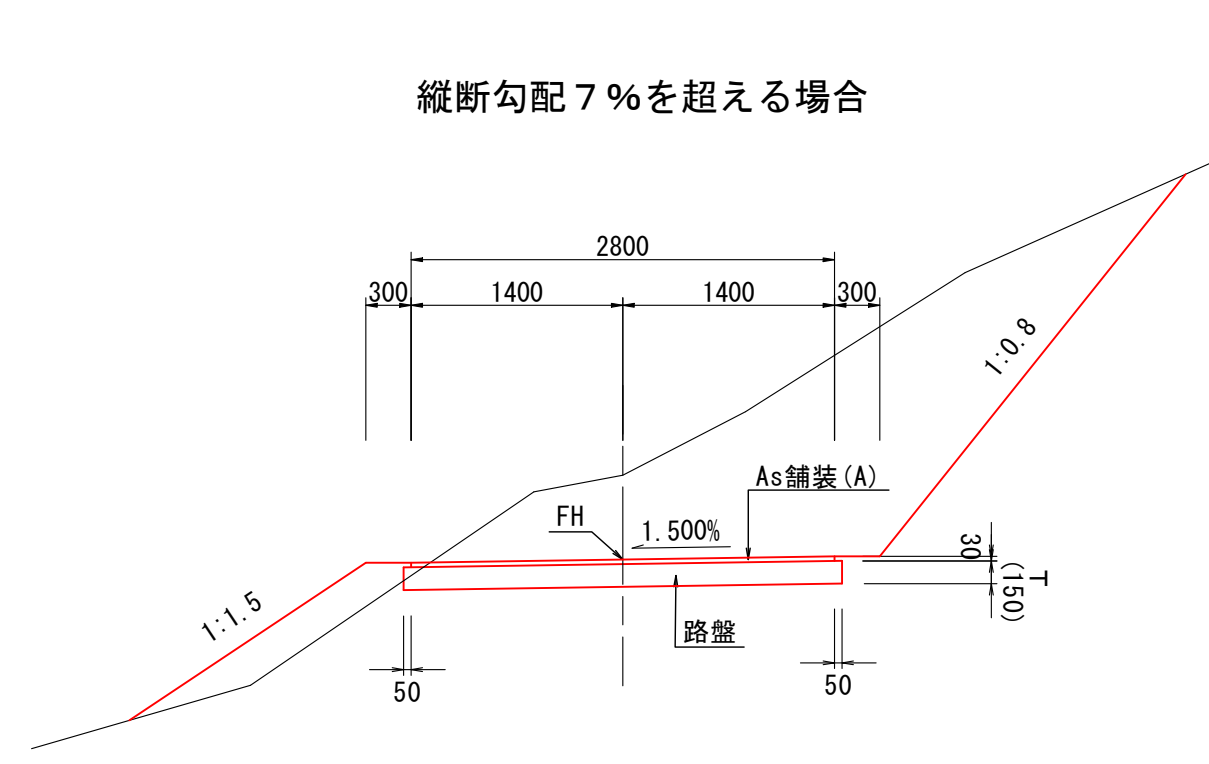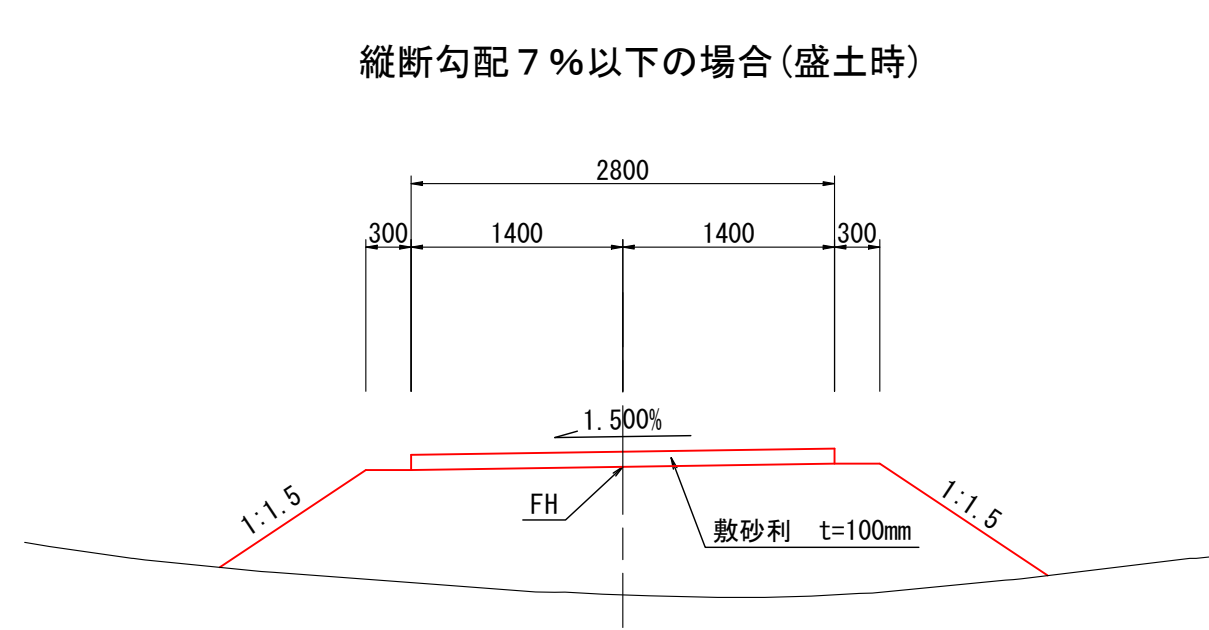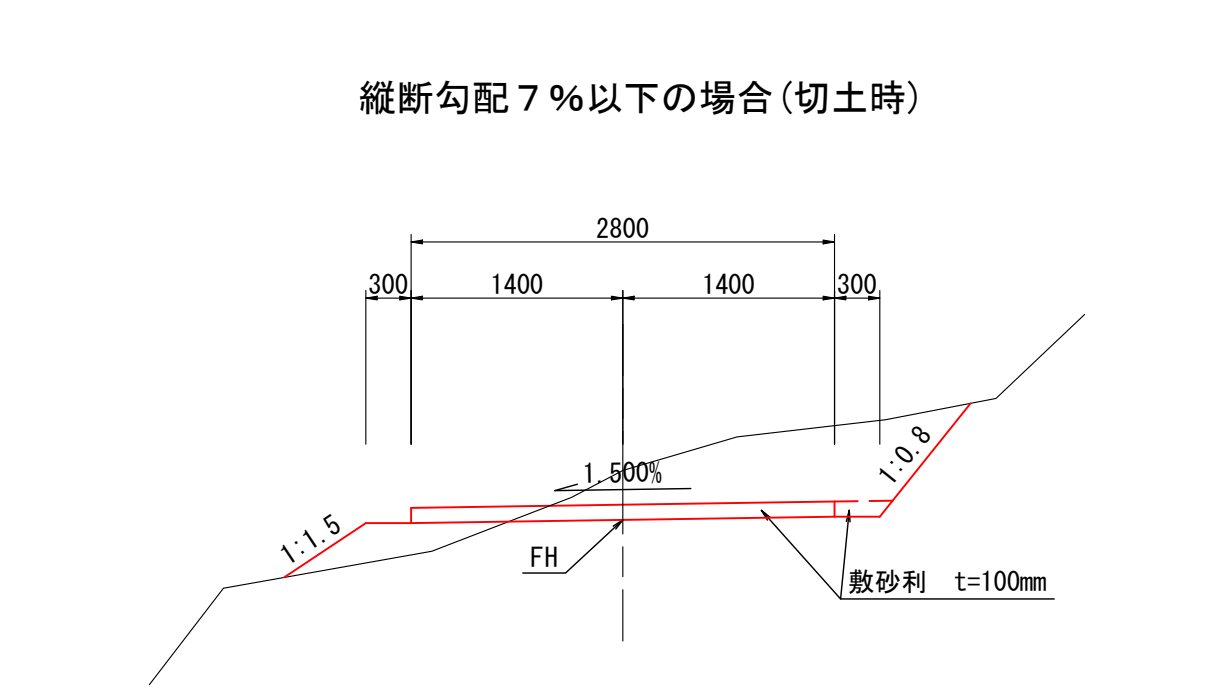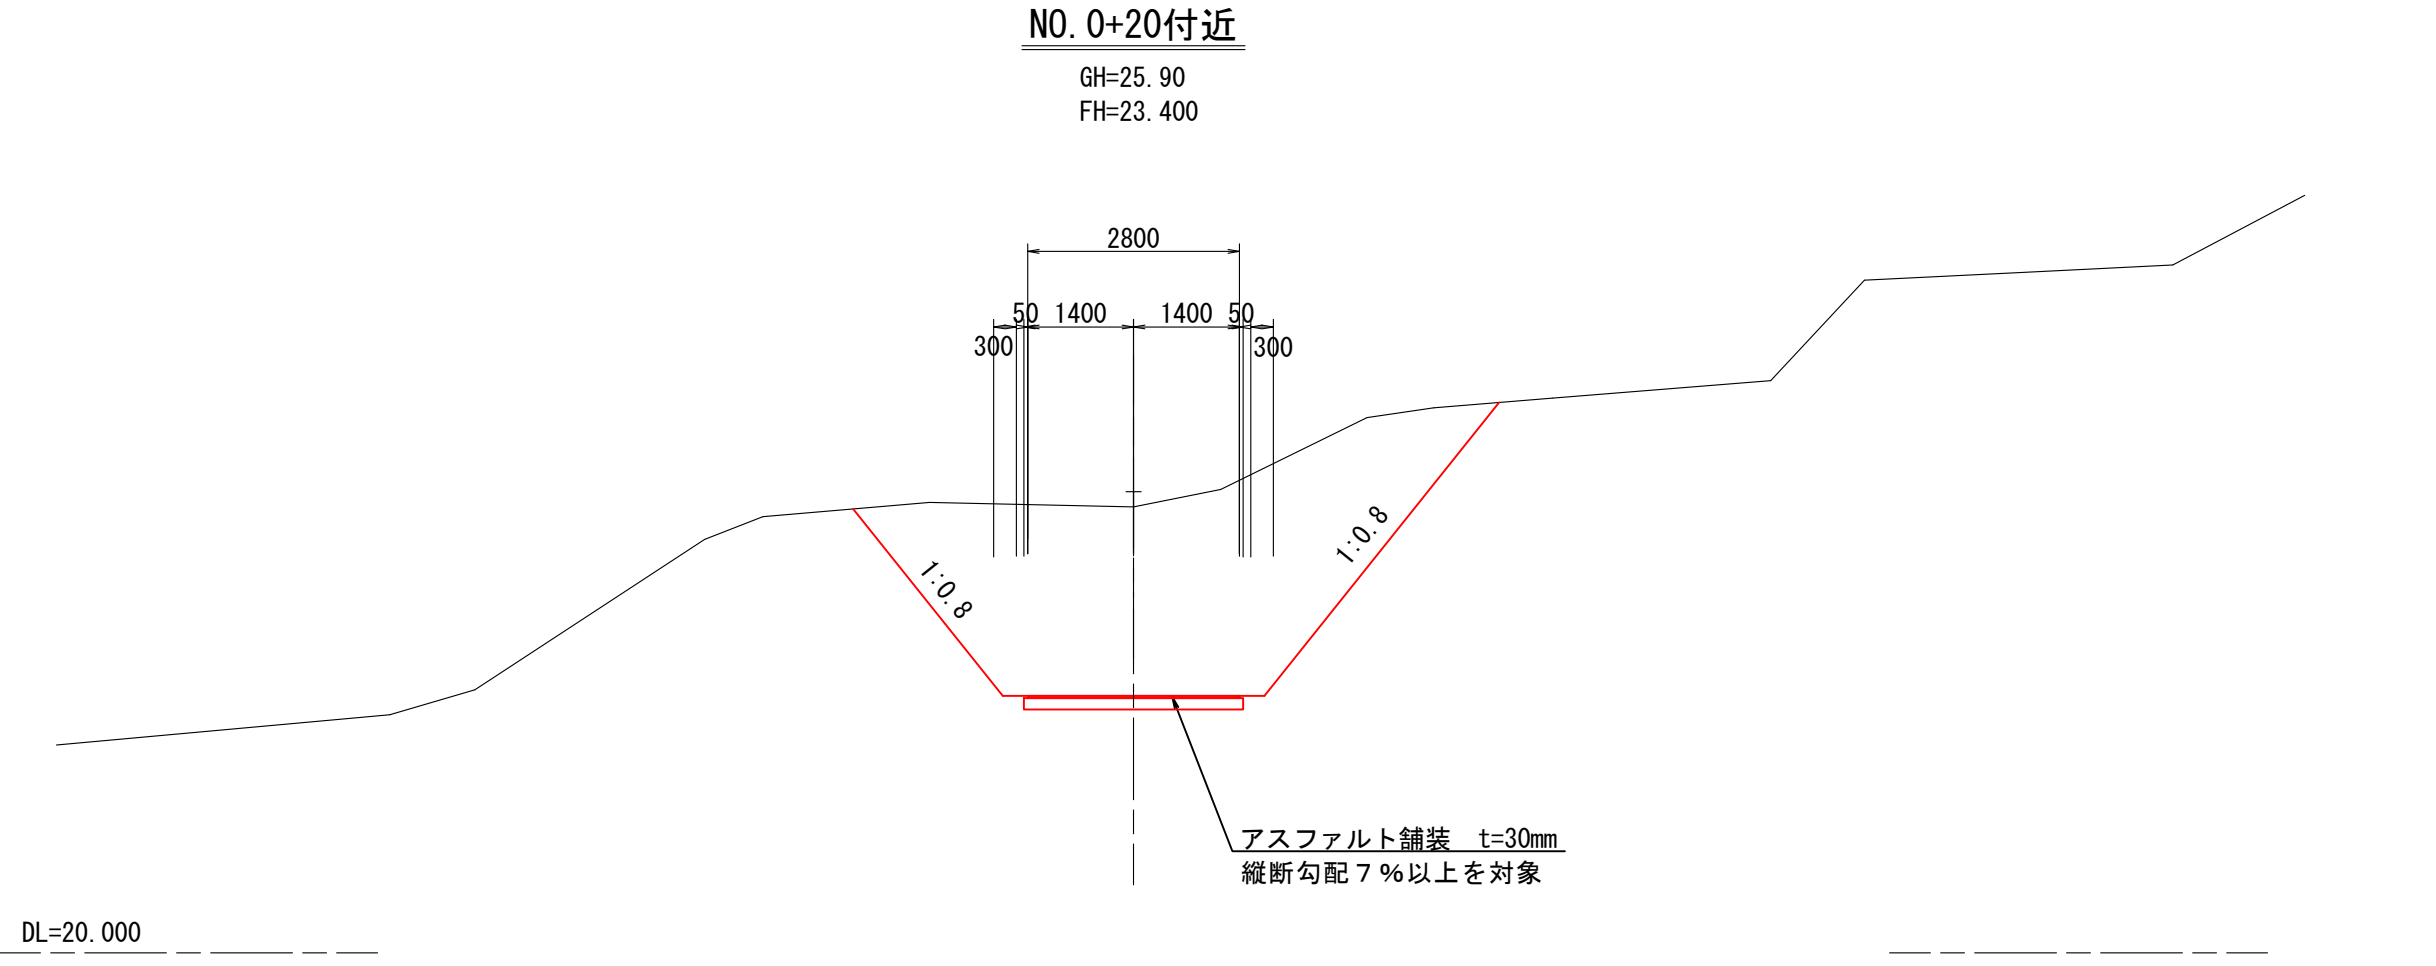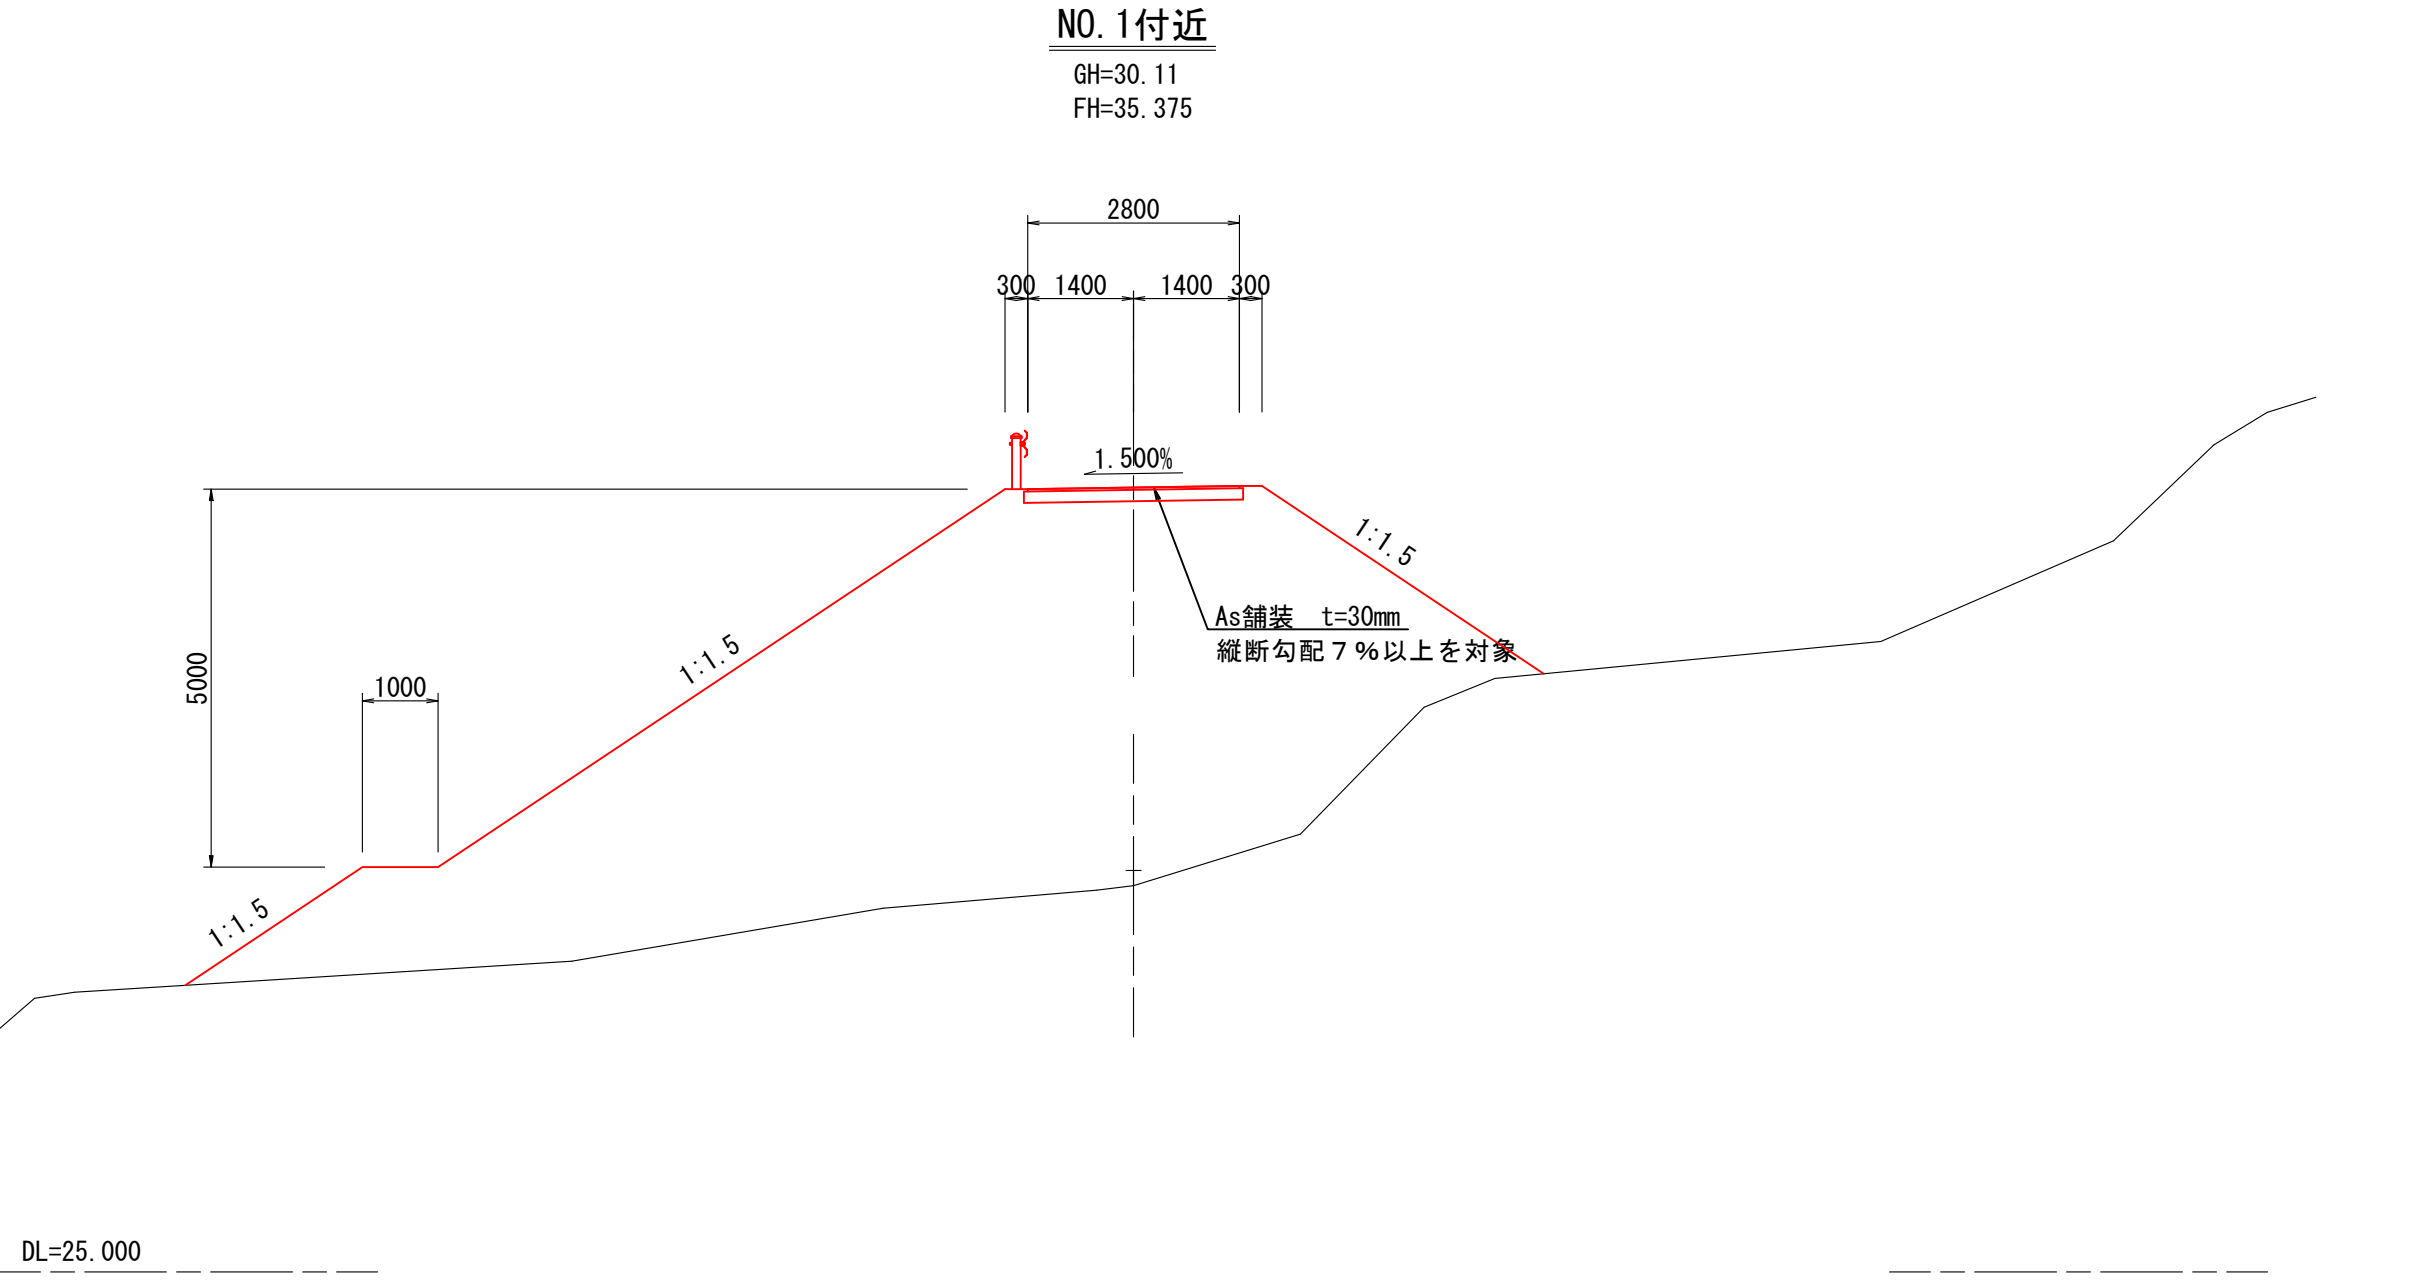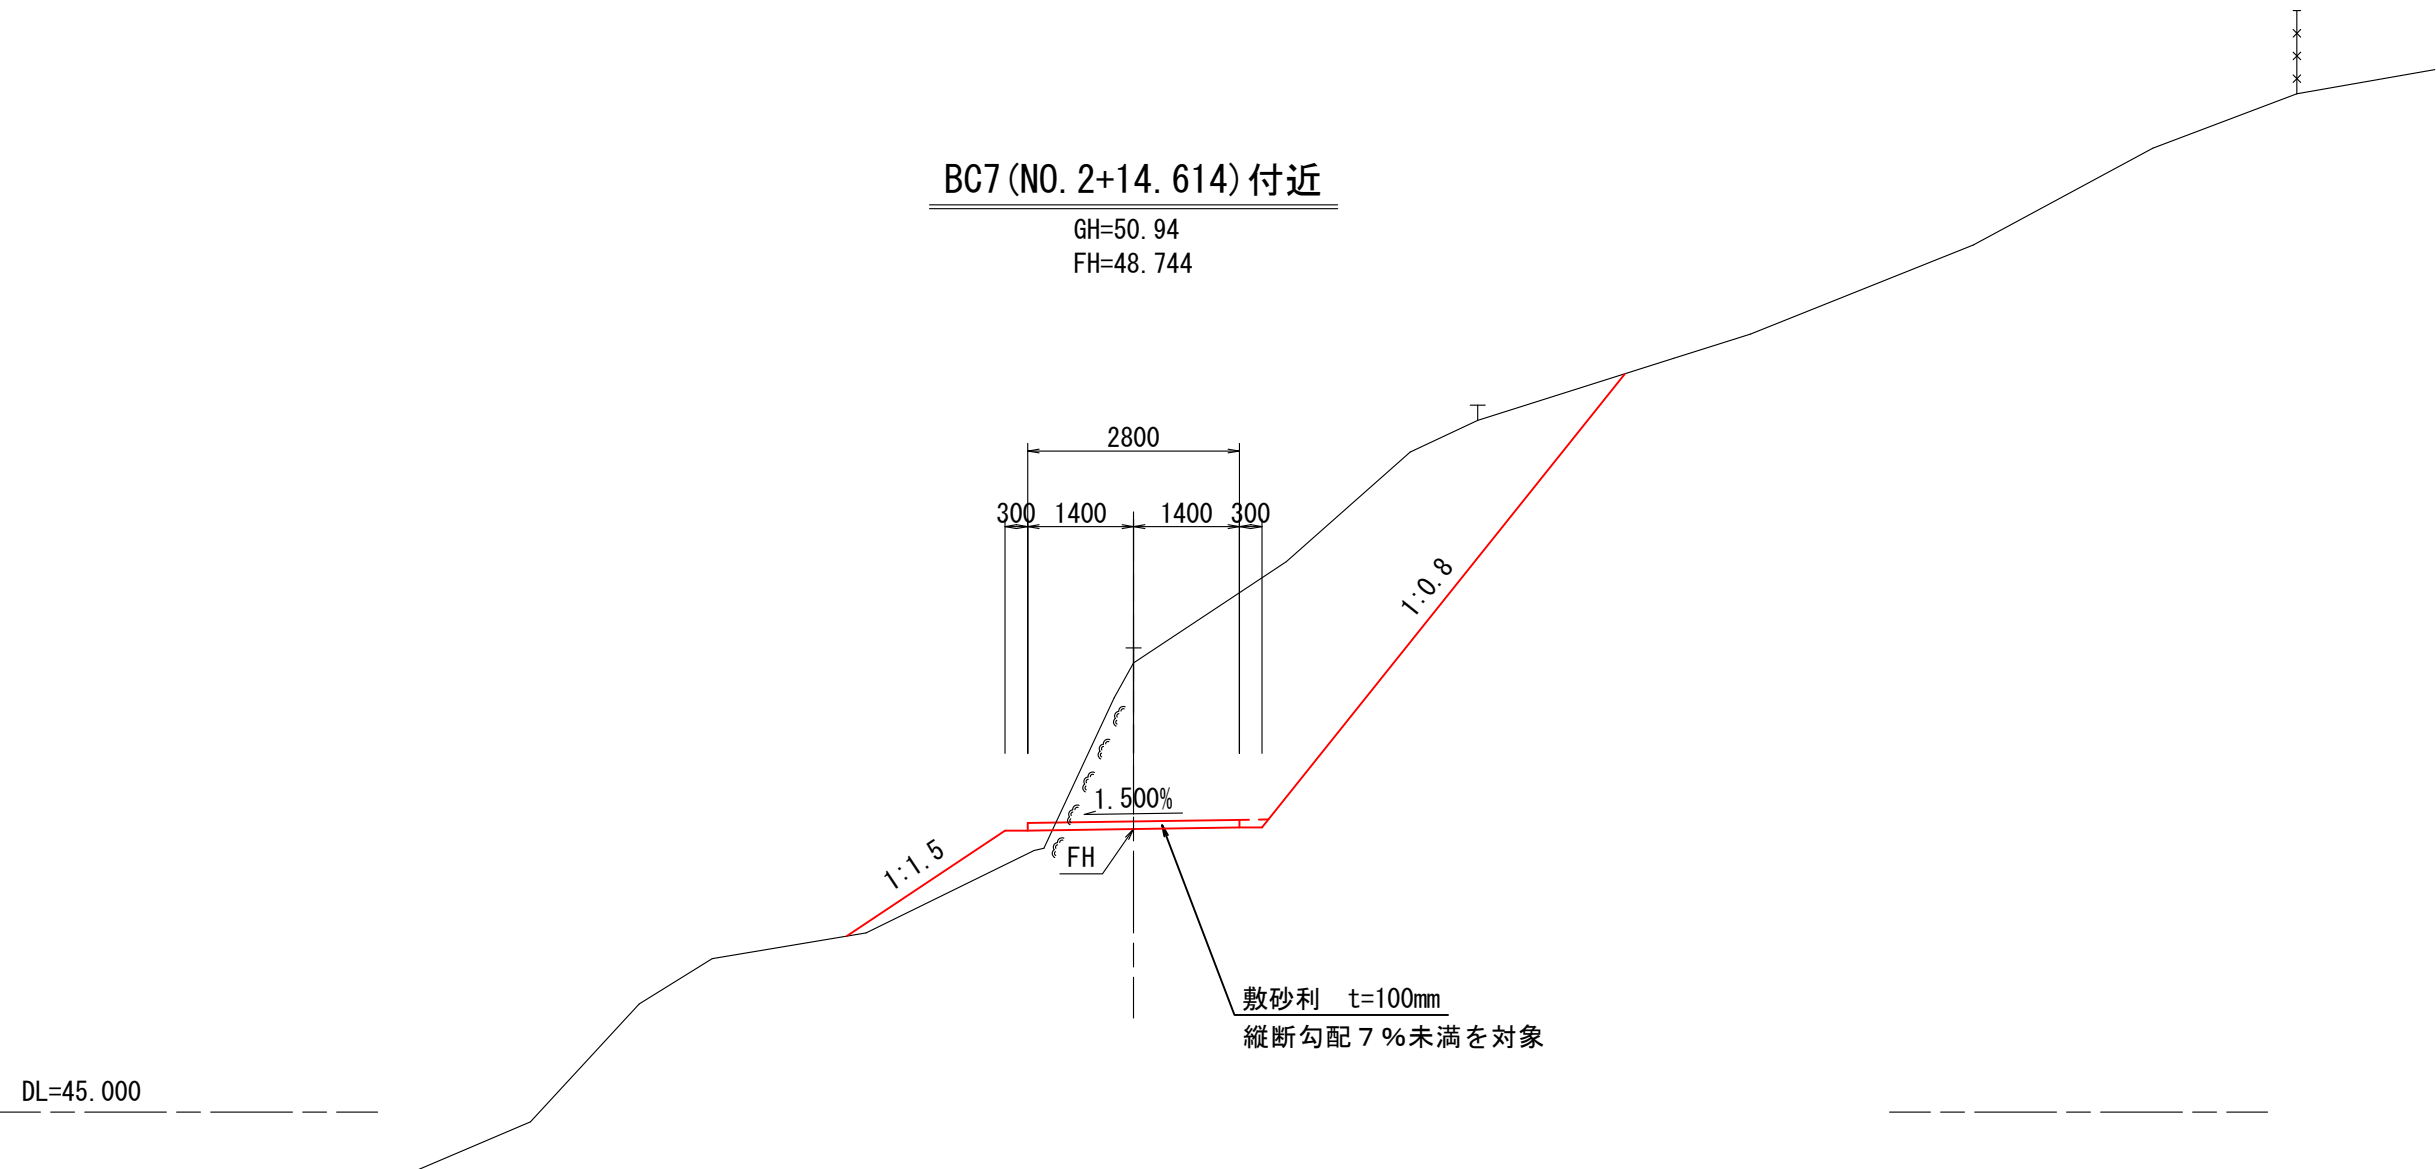


平成30年度 海士町管理道		図面番号
標準断面図		4/16
縮尺	図示	
測量	平成 年 月 日終了	
設計	株式会社 共立エンジニア	
製原図	株式会社 共立エンジニア	
図複写		

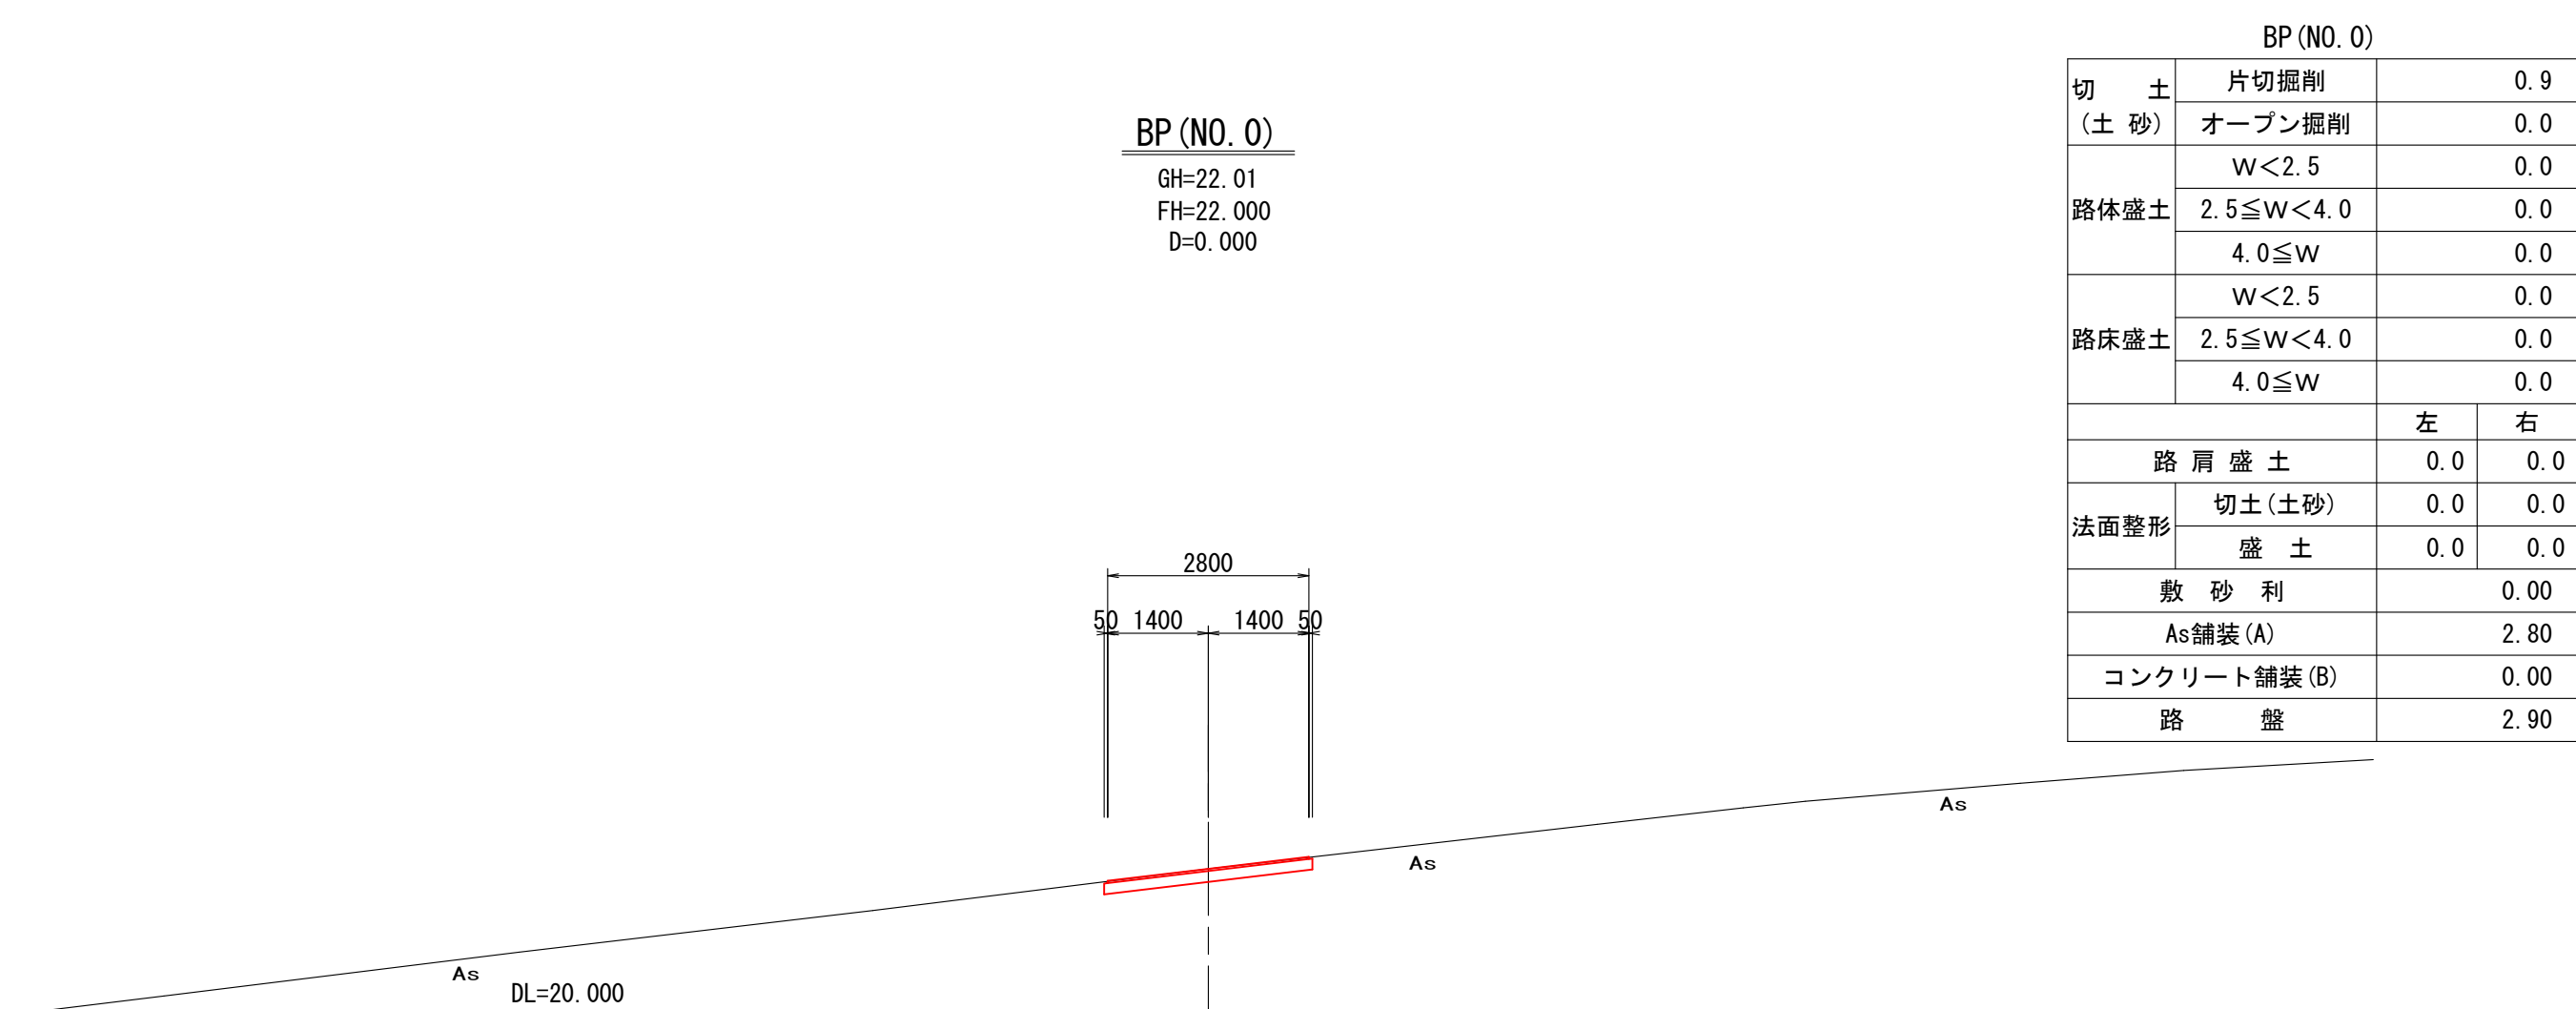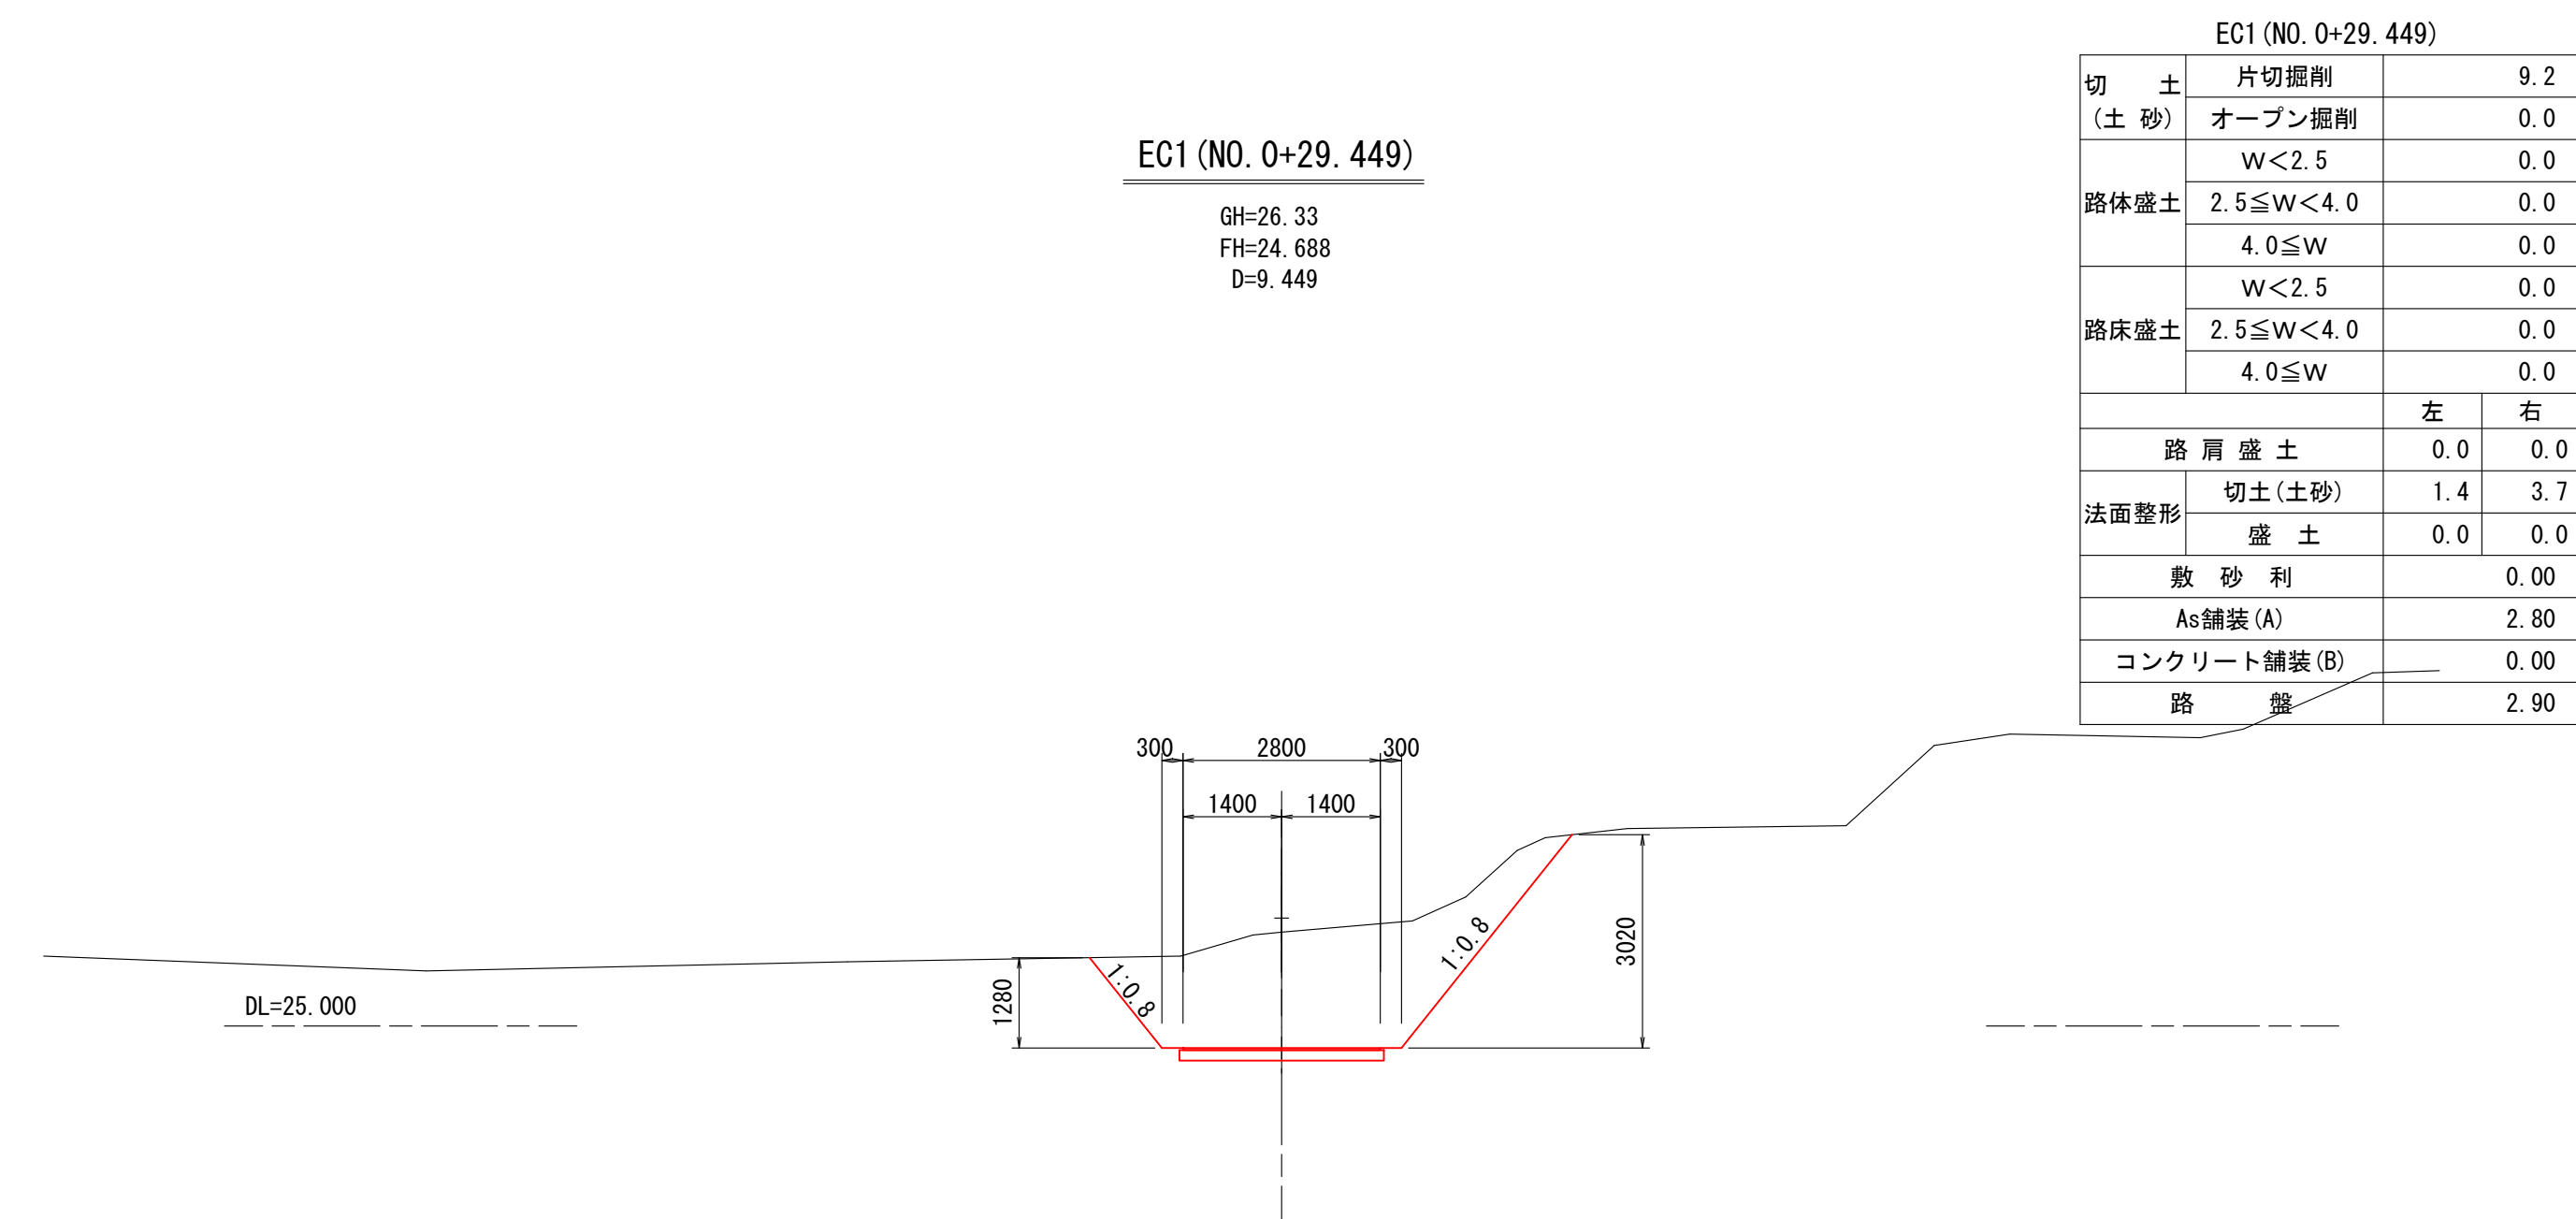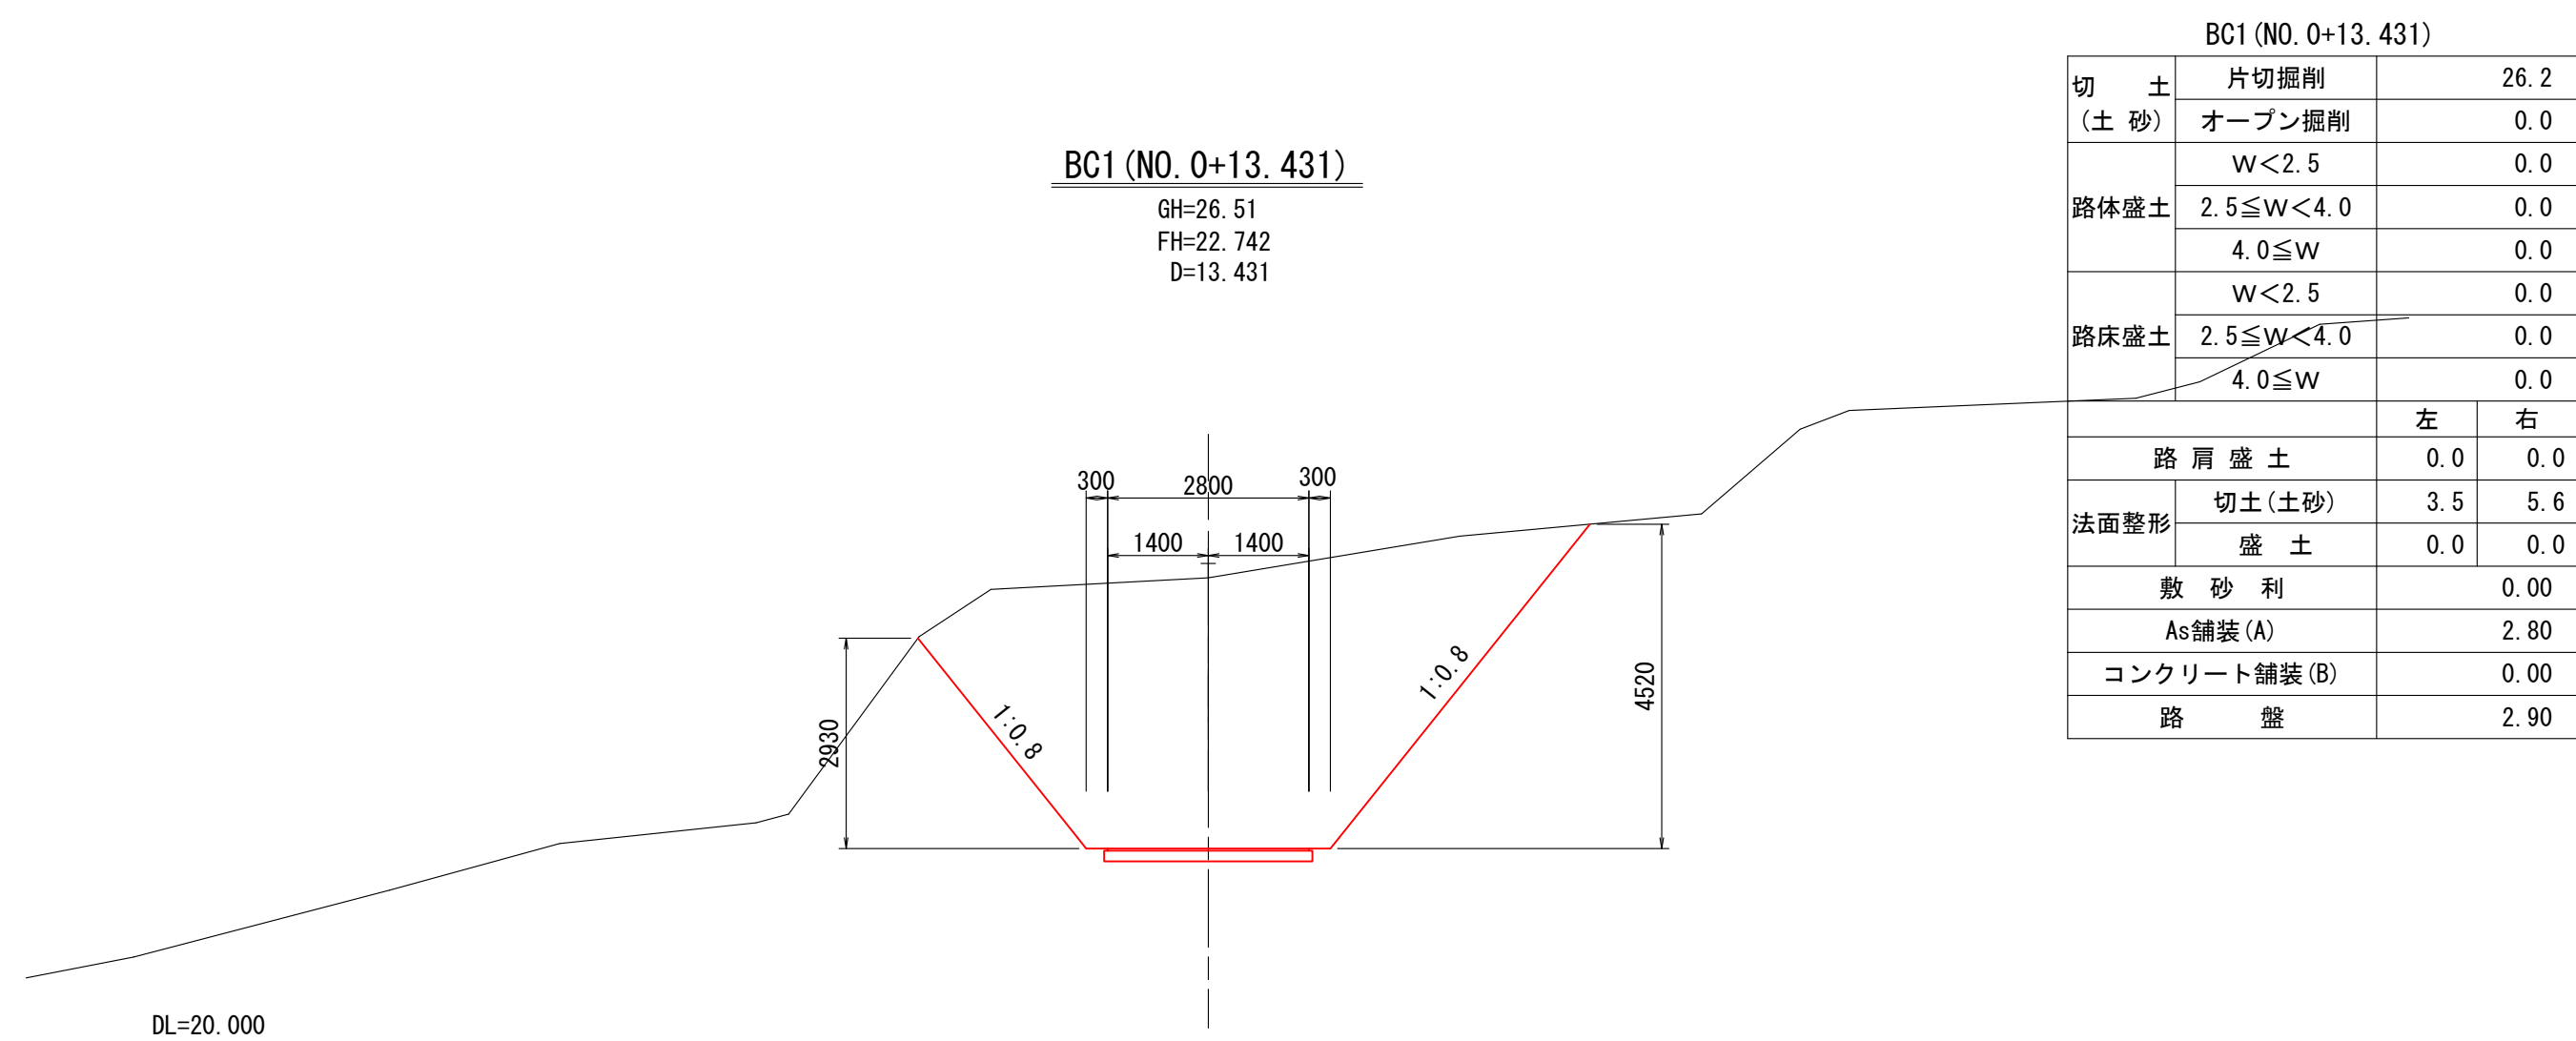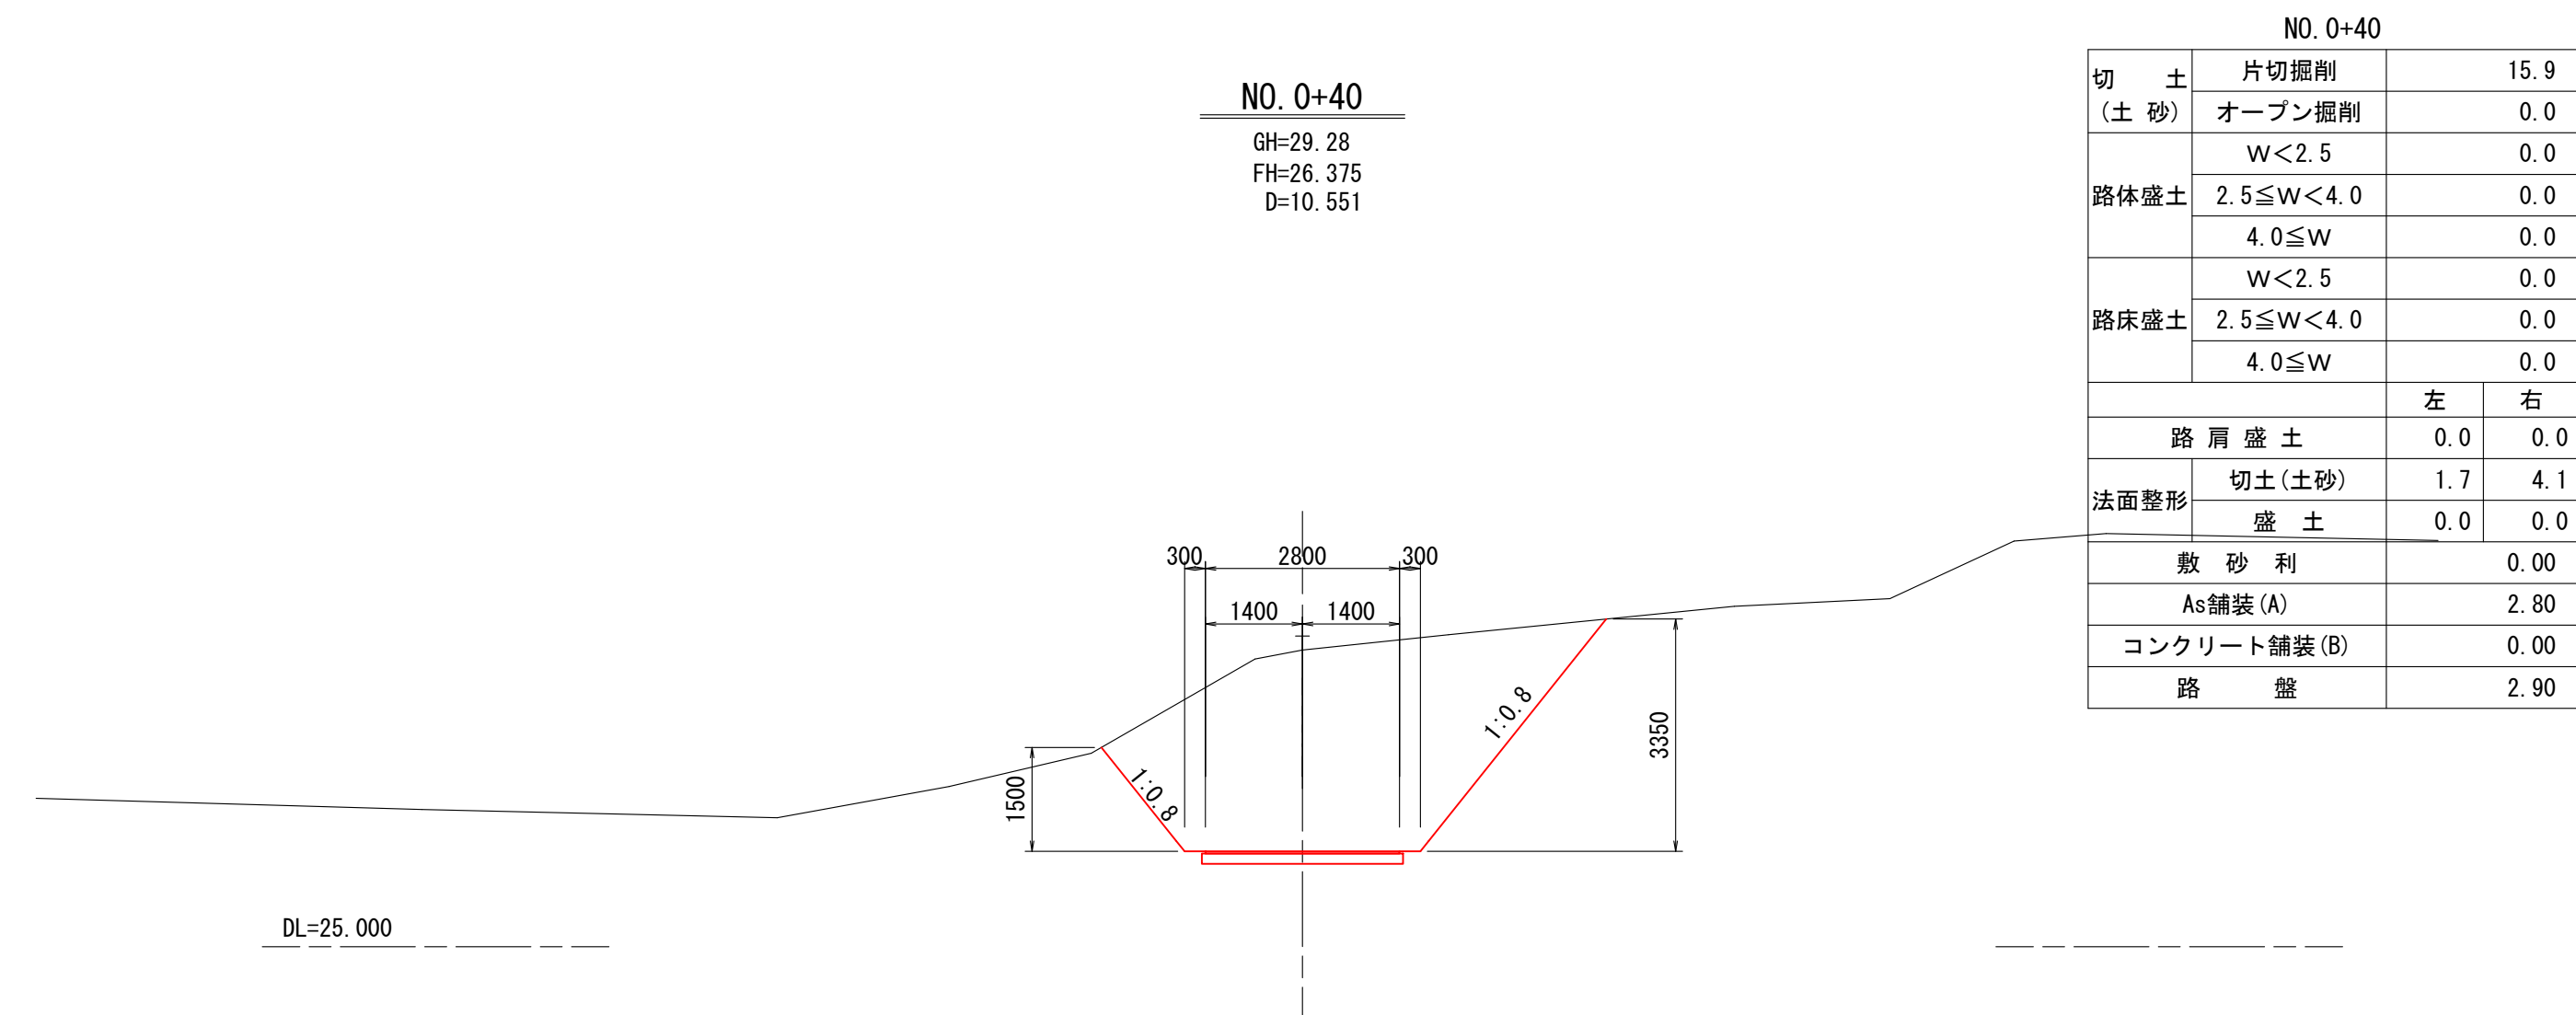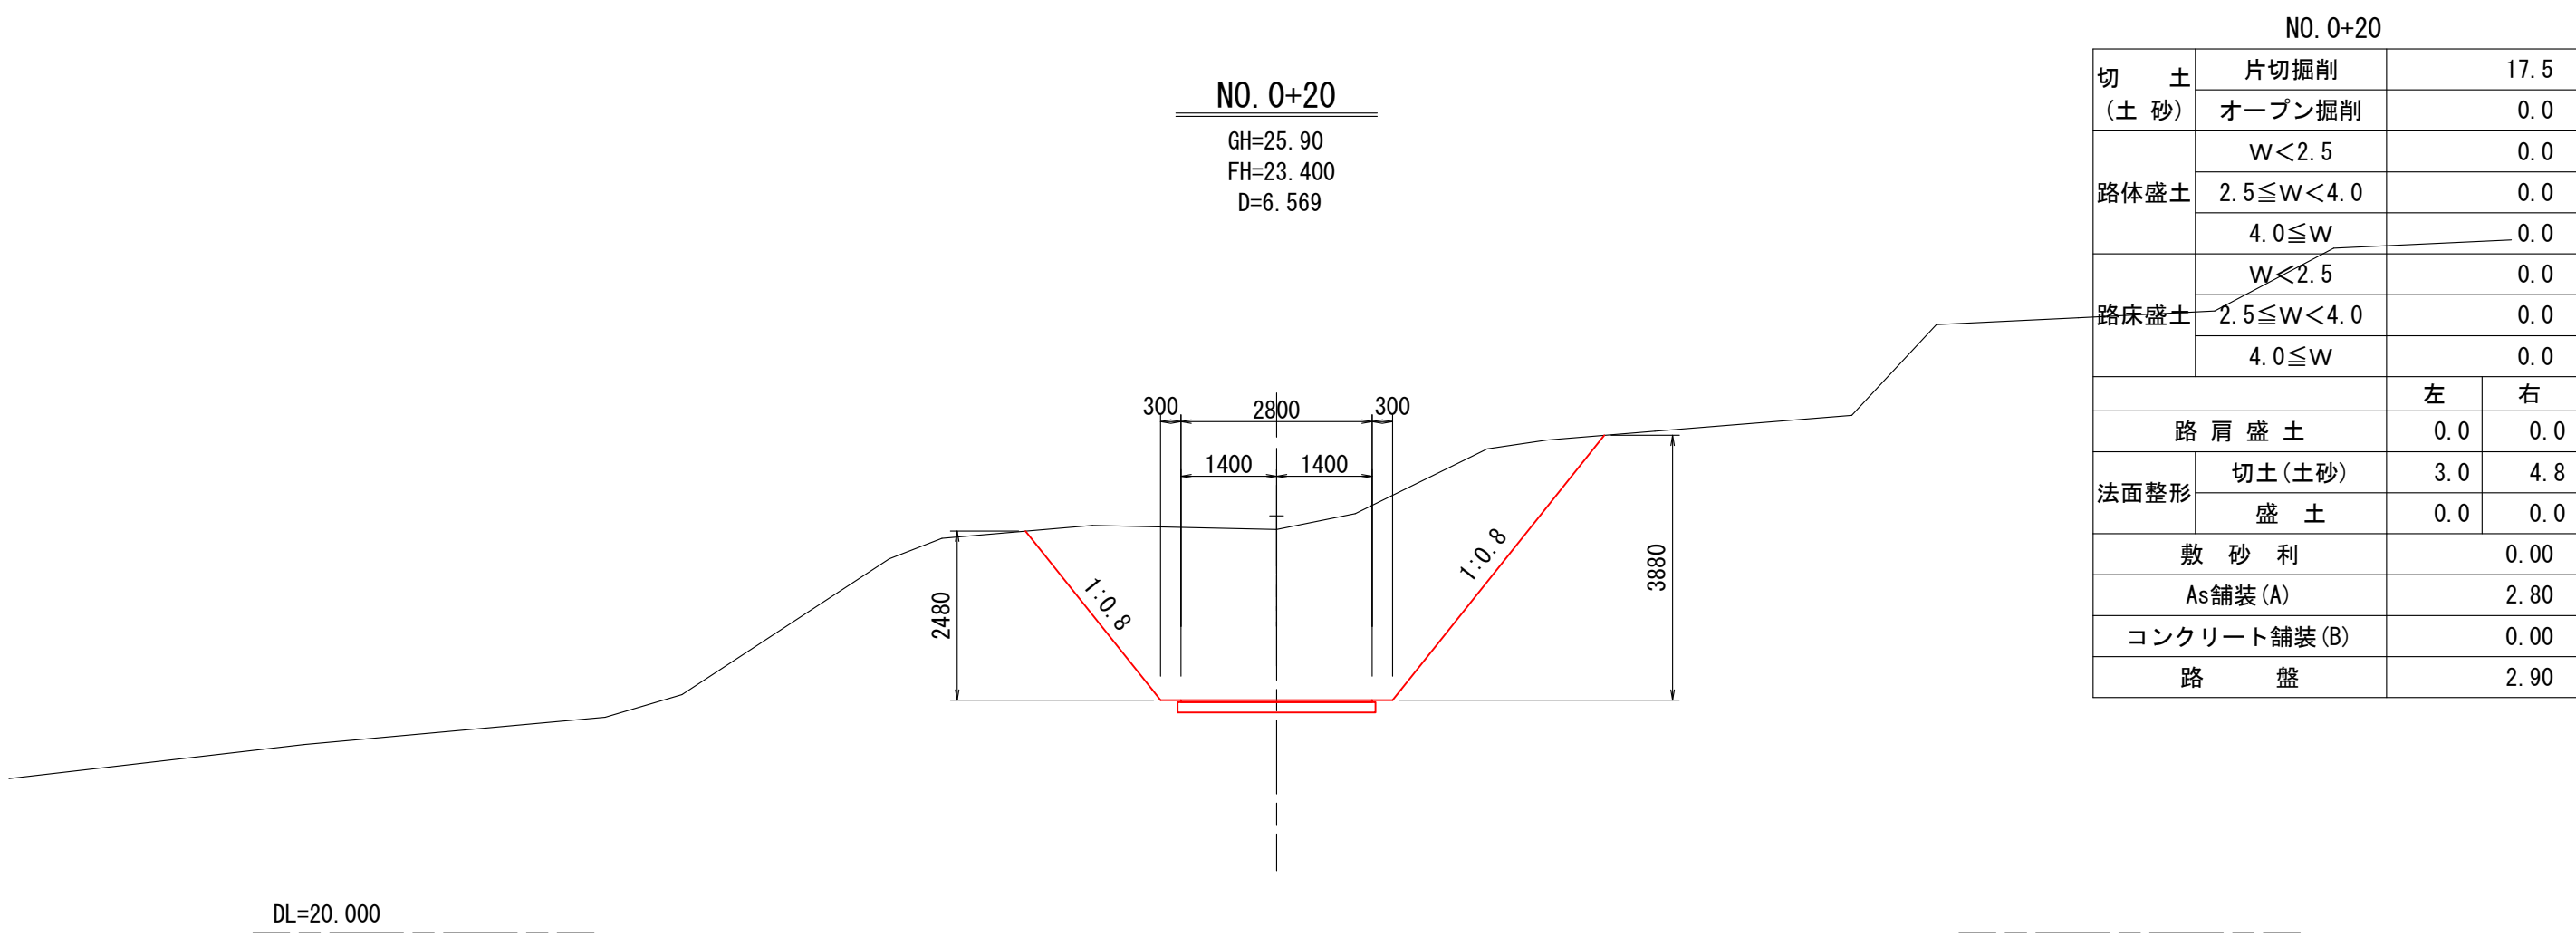


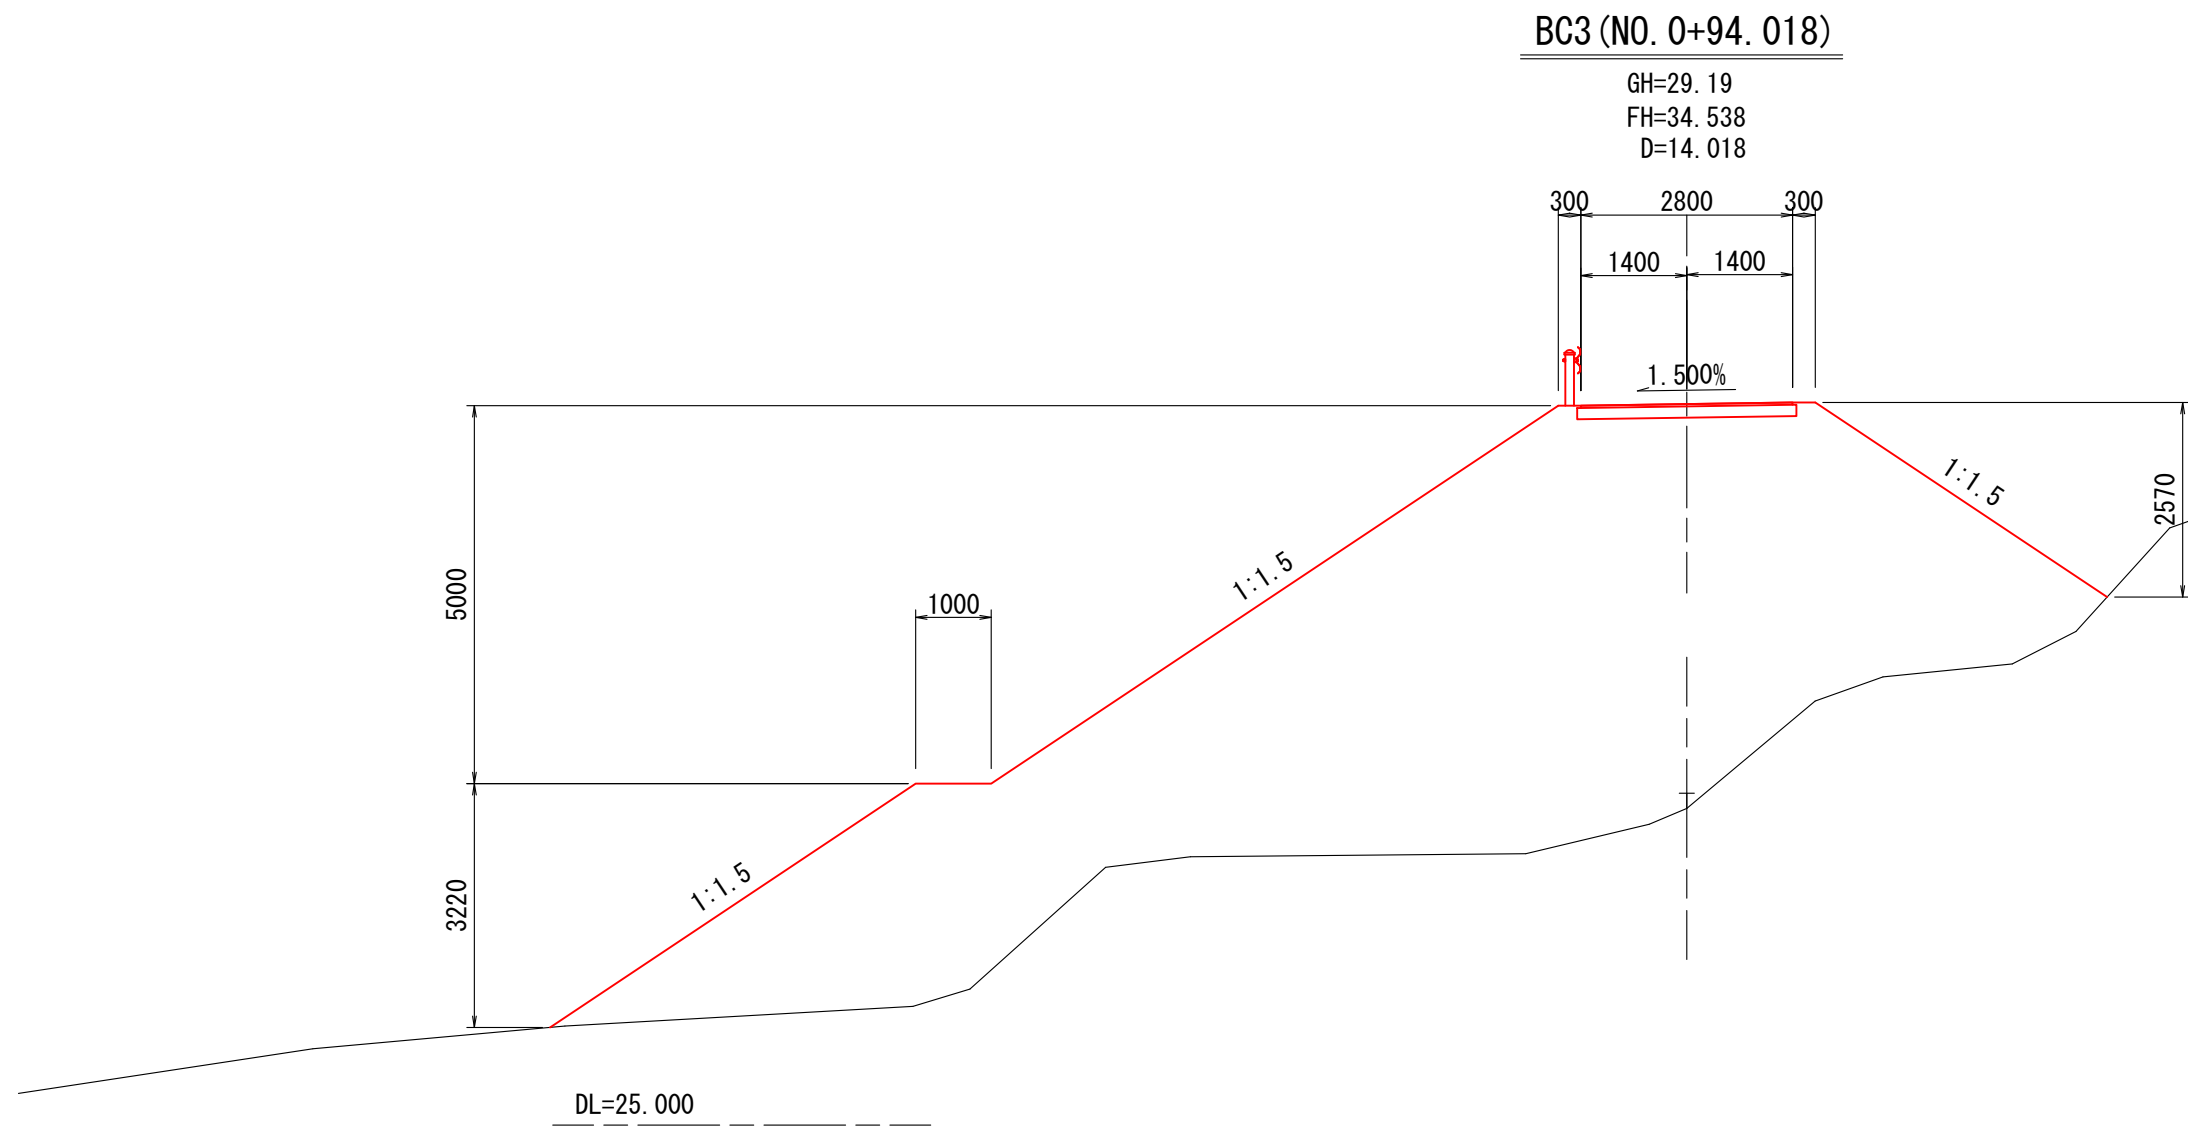


BC3 (NO. 0+94. 018)		
切 土	片切掘削	0. 0
(土 砂)	オープン掘削	0. 0
路体盛土	W<2. 5	0. 0
	2. 5≤W<4. 0	0. 0
	4. 0≤W	56. 1
路床盛土	W<2. 5	0. 0
	2. 5≤W<4. 0	0. 0
	4. 0≤W	5. 7
		左 右
路 肩 盛 土		0. 1 0. 1
法面整形	切土 (土砂)	0. 0 0. 0
	盛 土	14. 8 4. 6
敷 砂 利		0. 00
As舗装 (A)		2. 80
コンクリート舗装 (B)		0. 00
路 盤		2. 90

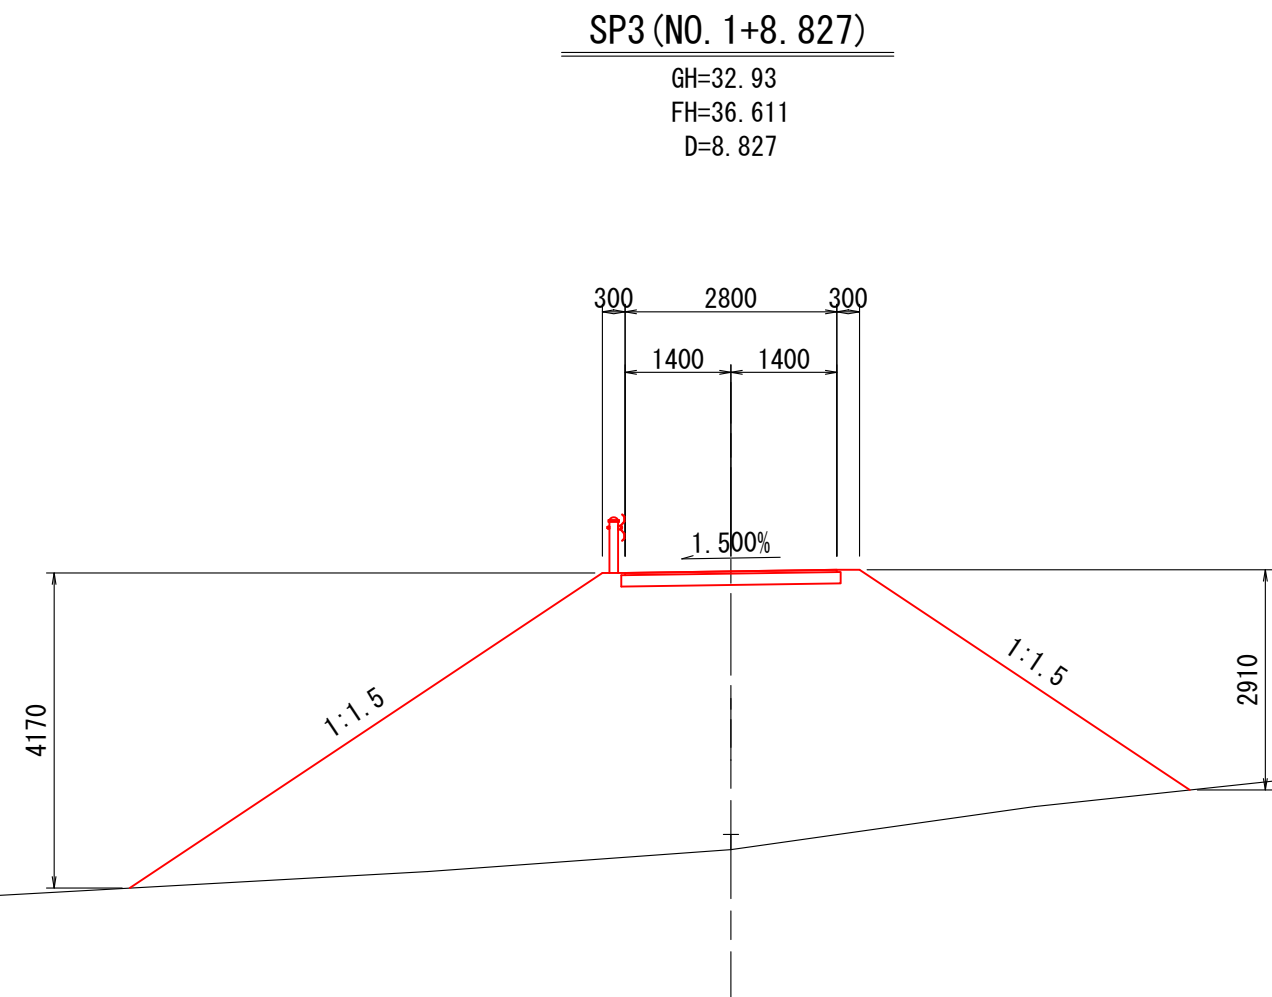


SP3 (NO. 1+8. 827)		
切 土	片切掘削	0. 0
(土 砂)	オープン掘削	0. 0
路体盛土	W<2. 5	0. 0
	2. 5≤W<4. 0	0. 0
	4. 0≤W	25. 1
路床盛土	W<2. 5	0. 0
	2. 5≤W<4. 0	0. 0
	4. 0≤W	5. 7
		左 右
路 肩 盛 土		0. 1 0. 1
法面整形	切土 (土砂)	0. 0 0. 0
	盛 土	7. 5 5. 3
敷 砂 利		0. 00
As舗装 (A)		2. 80
コンクリート舗装 (B)		0. 00
路 盤		2. 90

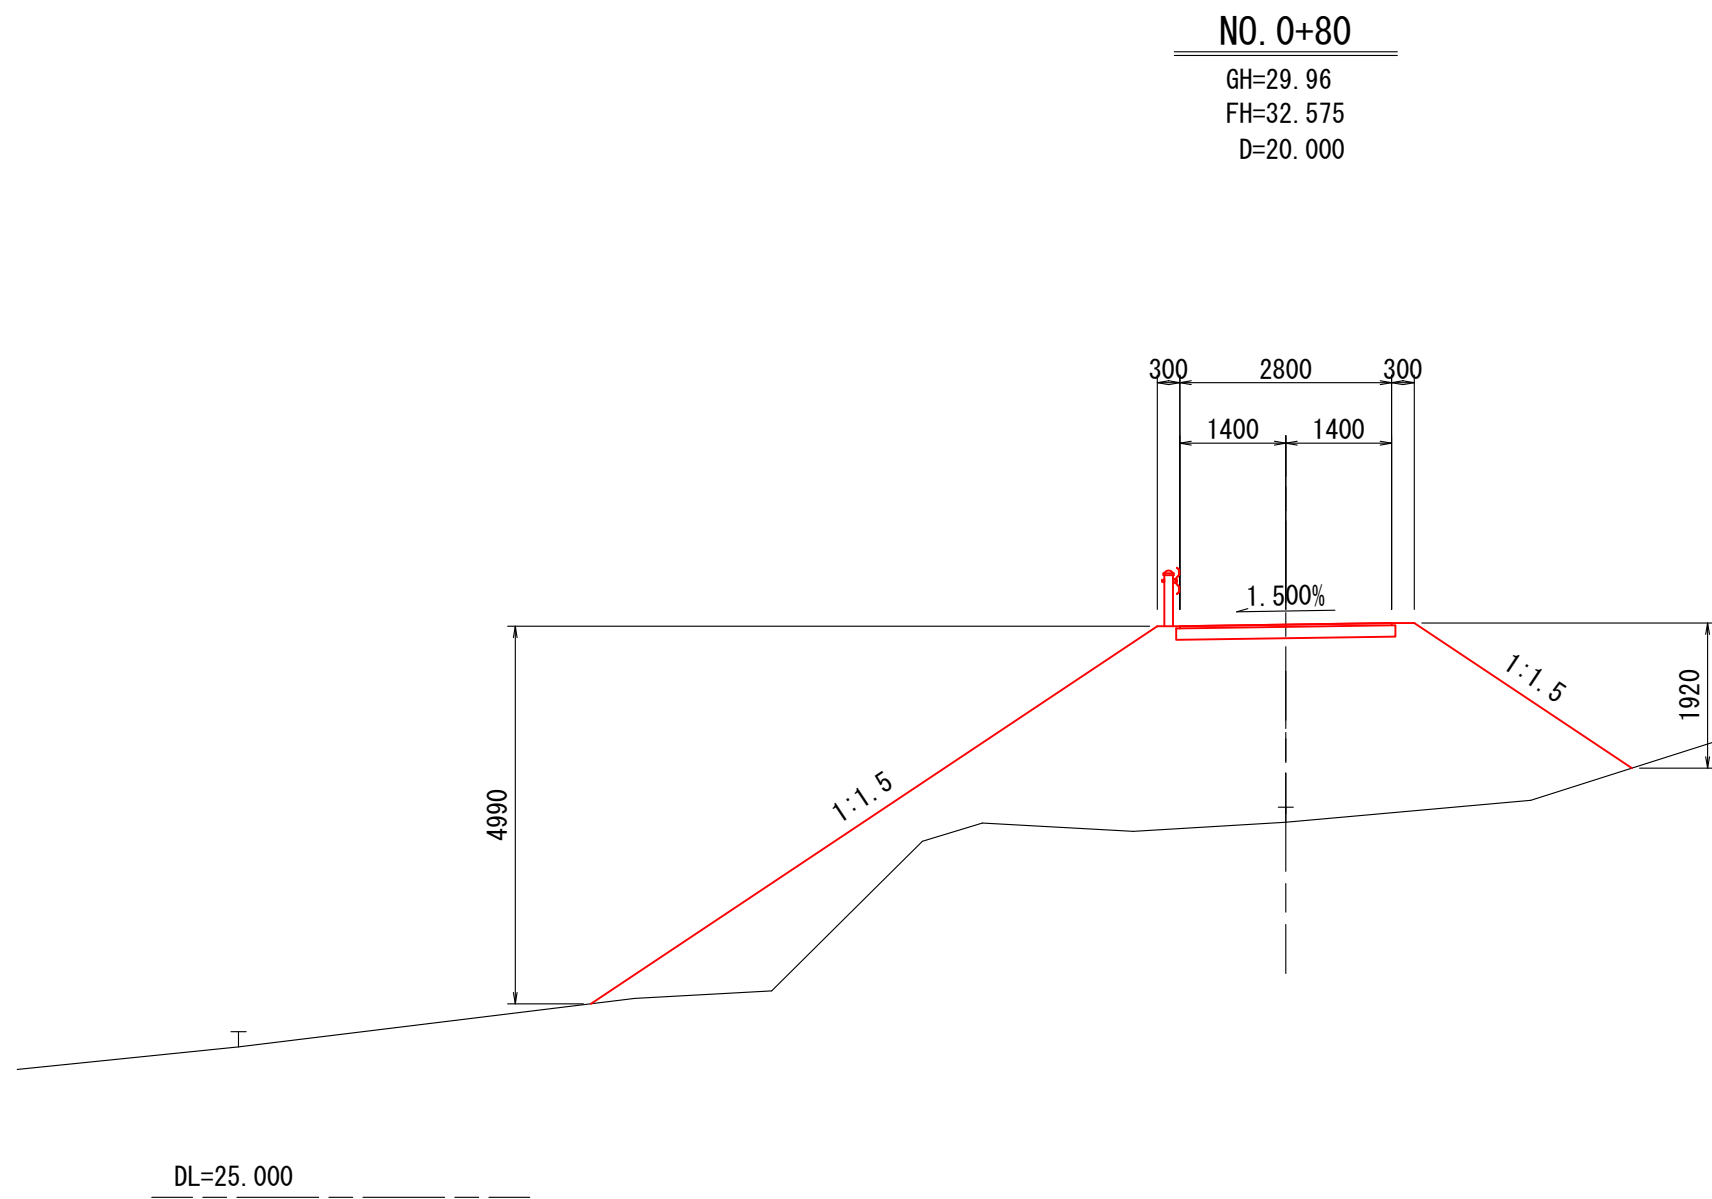

NO. 0+80		
切 土	片切掘削	0. 0
(土 砂)	オープン掘削	0. 0
路体盛土	W<2. 5	3. 7
	2. 5≤W<4. 0	0. 0
	4. 0≤W	11. 1
路床盛土	W<2. 5	0. 0
	2. 5≤W<4. 0	0. 0
	4. 0≤W	5. 7
		左 右
路 肩 盛 土		0. 1 0. 1
法面整形	切土 (土砂)	0. 0 0. 0
	盛 土	9. 0 3. 5
敷 砂 利		0. 00
As舗装 (A)		2. 80
コンクリート舗装 (B)		0. 00
路 盤		2. 90

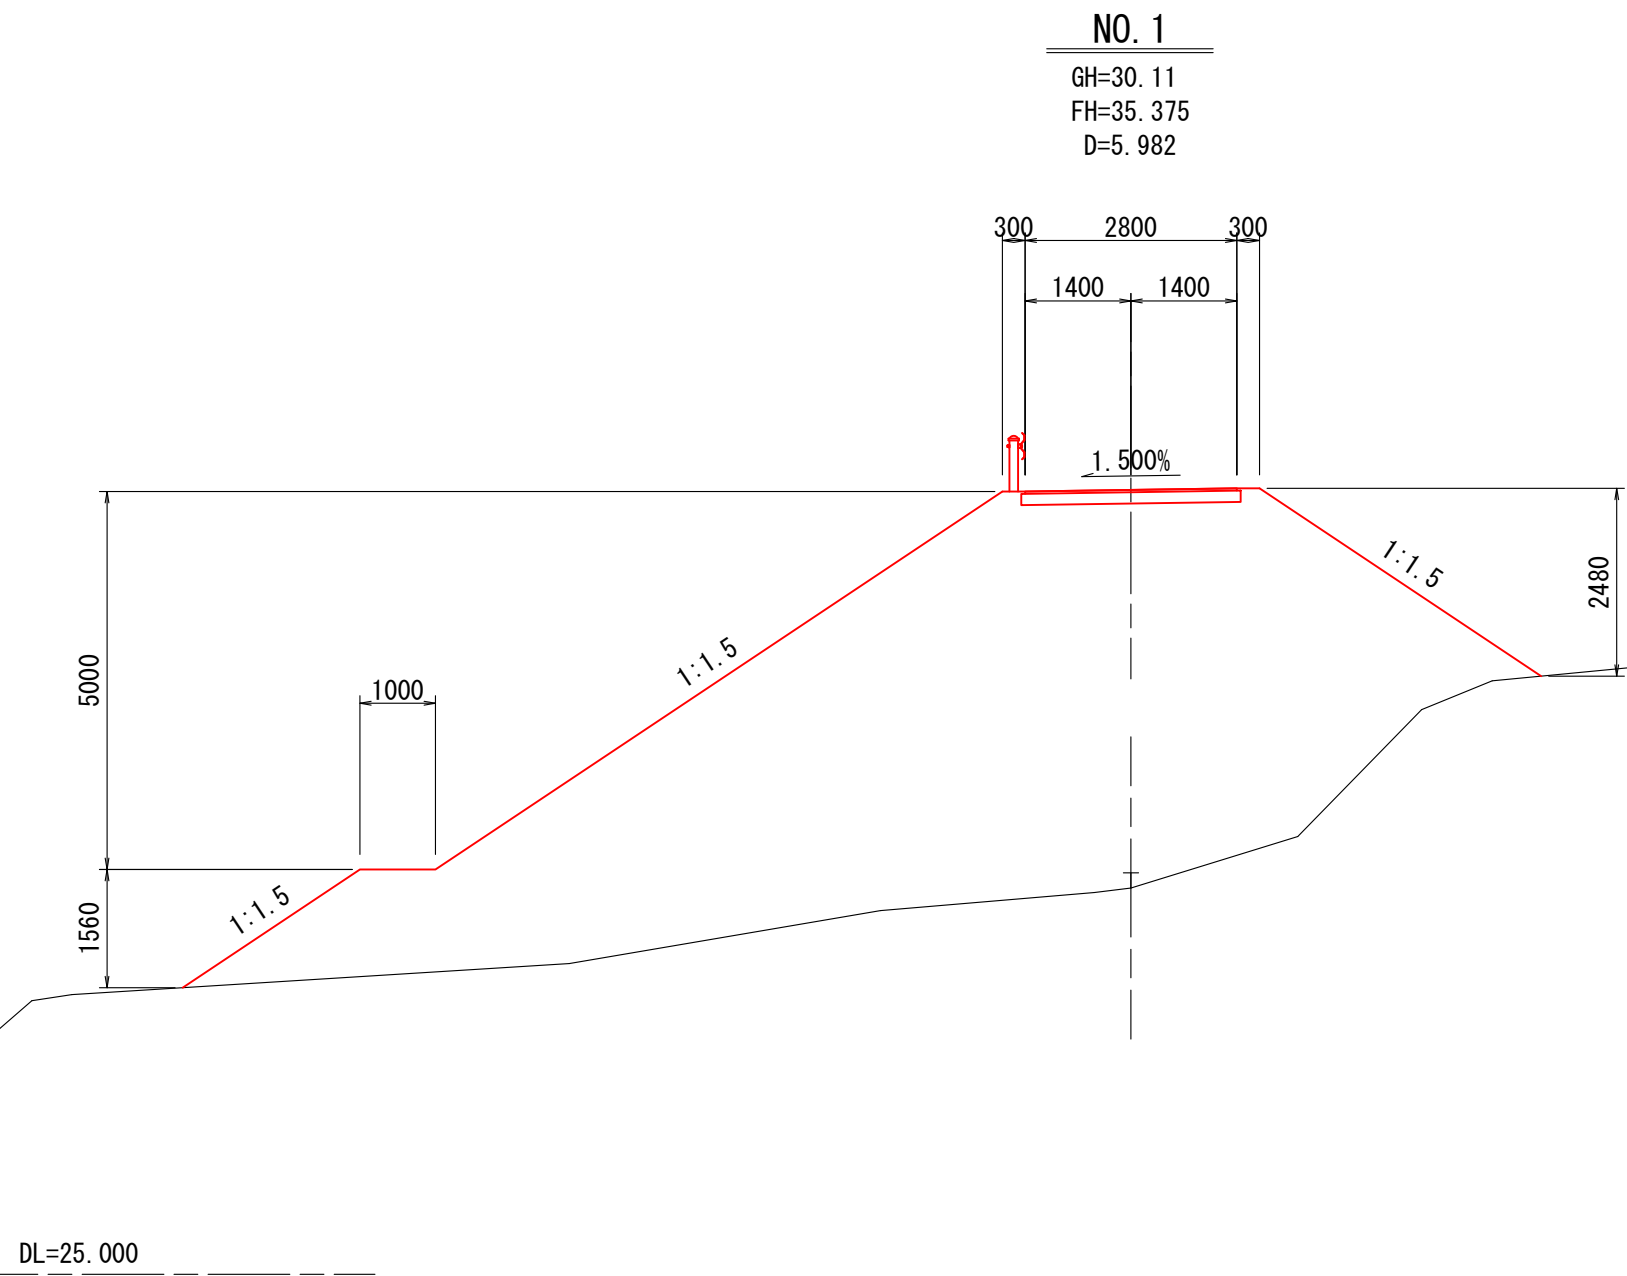

NO. 1		
切 土	片切掘削	0. 0
(土 砂)	オープン掘削	0. 0
路体盛土	W<2. 5	0. 0
	2. 5≤W<4. 0	0. 0
	4. 0≤W	47. 5
路床盛土	W<2. 5	0. 0
	2. 5≤W<4. 0	0. 0
	4. 0≤W	5. 7
		左 右
路 肩 盛 土		0. 1 0. 1
法面整形	切土 (土砂)	0. 0 0. 0
	盛 土	11. 8 4. 5
敷 砂 利		0. 00
As舗装 (A)		2. 80
コンクリート舗装 (B)		0. 00
路 盤		2. 90

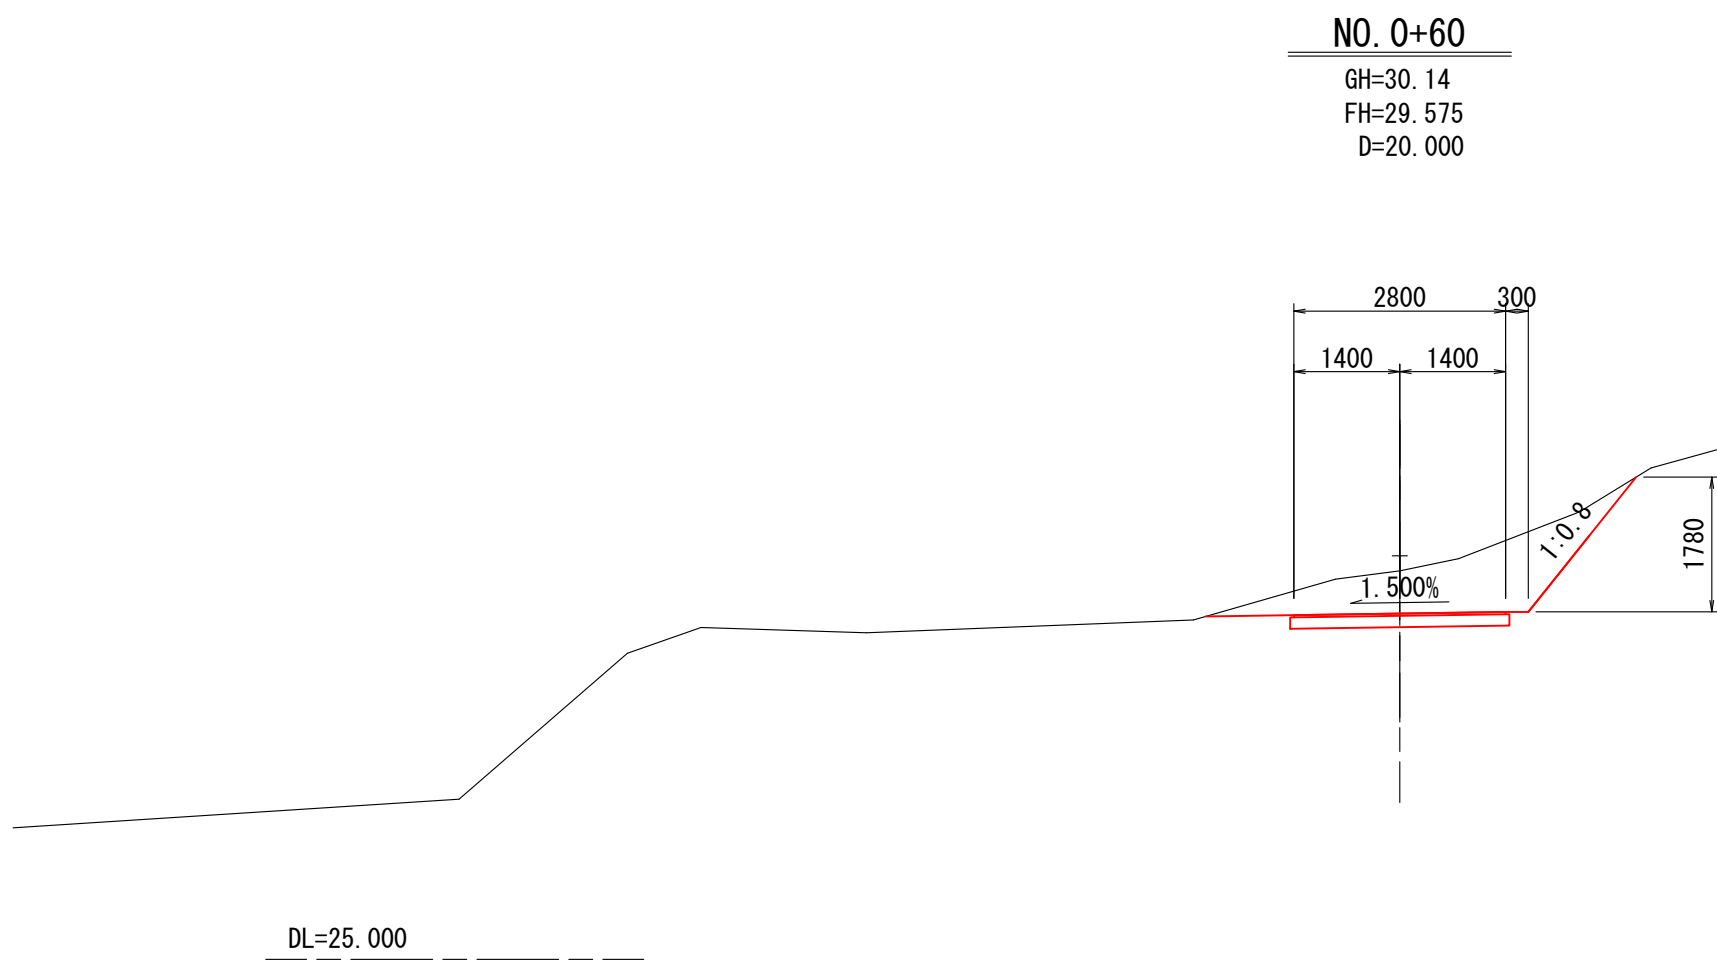

NO. 0+60		
切 土	片切掘削	3. 6
(土 砂)	オープン掘削	0. 0
路体盛土	W<2. 5	0. 0
	2. 5≤W<4. 0	0. 0
	4. 0≤W	0. 0
路床盛土	W<2. 5	0. 0
	2. 5≤W<4. 0	0. 0
	4. 0≤W	0. 0
		左 右
路 肩 盛 土		0. 0 0. 0
法面整形	切土 (土砂)	0. 0 2. 3
	盛 土	0. 0 0. 0
敷 砂 利		0. 00
As舗装 (A)		2. 80
コンクリート舗装 (B)		0. 00
路 盤		2. 90


平成30年度
海士町管理道

NO. 0+60～SP3


図 面 の 名 称		図面番号
横 断 面 図 (2/12)		6/16
縮 尺 S=1:100		
測 量	平 成 年 月 日	
	株式会社 共立エンジニア	
設 計		株式会社 共立エンジニア
製	原 図	
図	複 写	




NO. 1+70.496		
切 土	片切掘削	9.7
(土 砂)	オープン掘削	0.0
路体盛土	W<2.5	0.0
	2.5≦W<4.0	0.0
	4.0≦W	0.0
路床盛土	W<2.5	0.0
	2.5≦W<4.0	0.0
	4.0≦W	0.0
		左 右
路 肩 盛 土		0.0 0.0
法面整形	切土(土砂)	0.0 3.8
	盛 土	0.0 0.0
敷 砂 利		0.00
As舗装(A)		2.80
コンクリート舗装(B)		0.00
路 盤		2.90

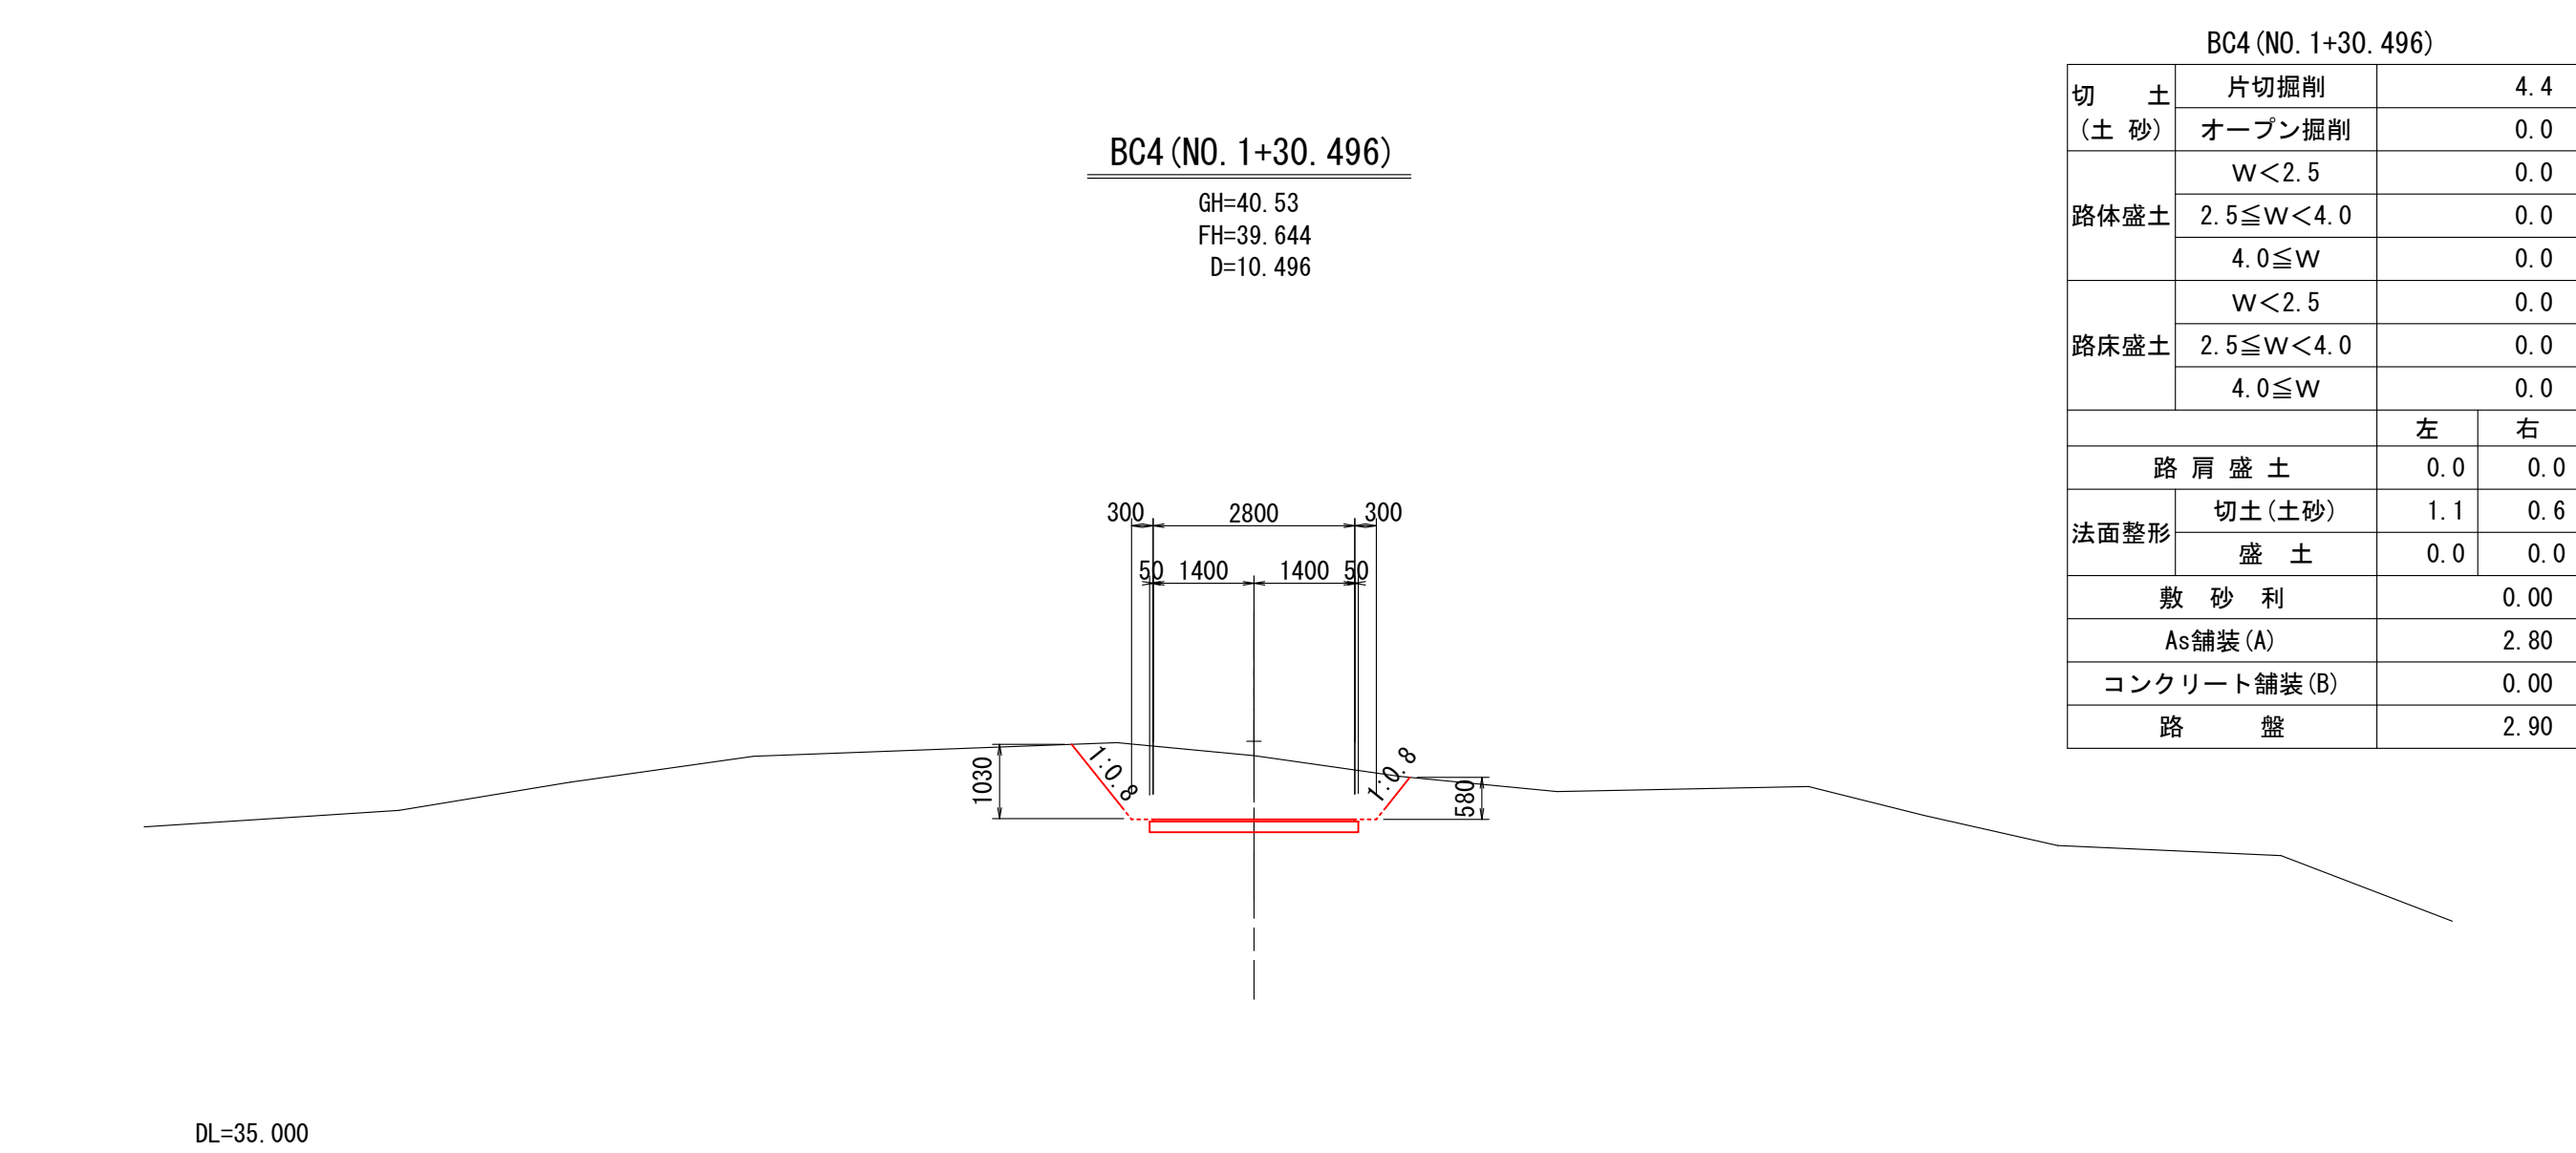

BC4 (NO. 1+30.496)		
切 土	片切掘削	4.4
(土 砂)	オープン掘削	0.0
路体盛土	W<2.5	0.0
	2.5≦W<4.0	0.0
	4.0≦W	0.0
路床盛土	W<2.5	0.0
	2.5≦W<4.0	0.0
	4.0≦W	0.0
		左 右
路 肩 盛 土		0.0 0.0
法面整形	切土(土砂)	1.1 0.6
	盛 土	0.0 0.0
敷 砂 利		0.00
As舗装(A)		2.80
コンクリート舗装(B)		0.00
路 盤		2.90

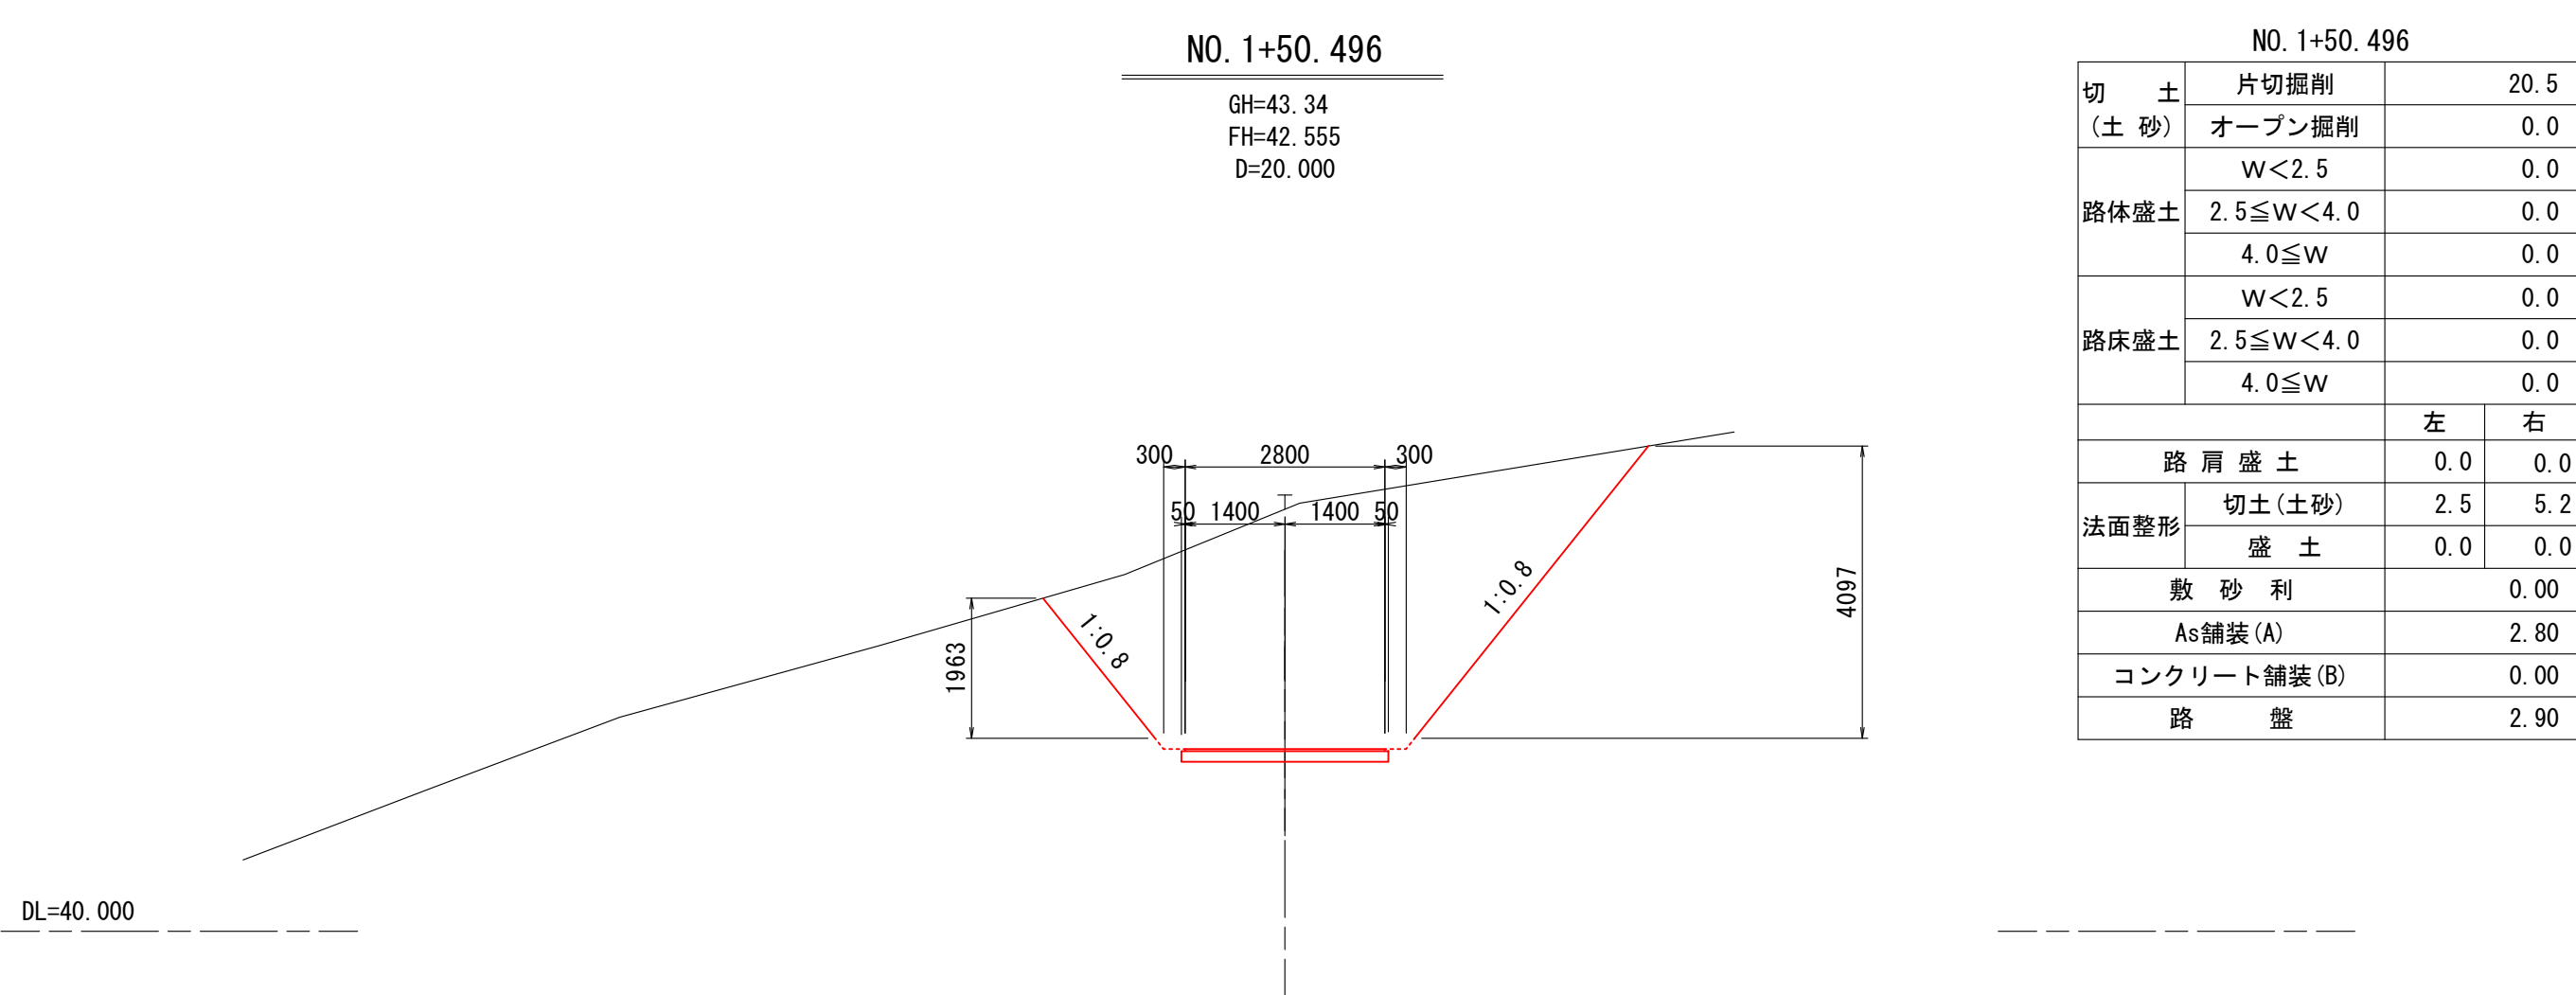

NO. 1+50.496		
切 土	片切掘削	20.5
(土 砂)	オープン掘削	0.0
路体盛土	W<2.5	0.0
	2.5≦W<4.0	0.0
	4.0≦W	0.0
路床盛土	W<2.5	0.0
	2.5≦W<4.0	0.0
	4.0≦W	0.0
		左 右
路 肩 盛 土		0.0 0.0
法面整形	切土(土砂)	2.5 5.2
	盛 土	0.0 0.0
敷 砂 利		0.00
As舗装(A)		2.80
コンクリート舗装(B)		0.00
路 盤		2.90

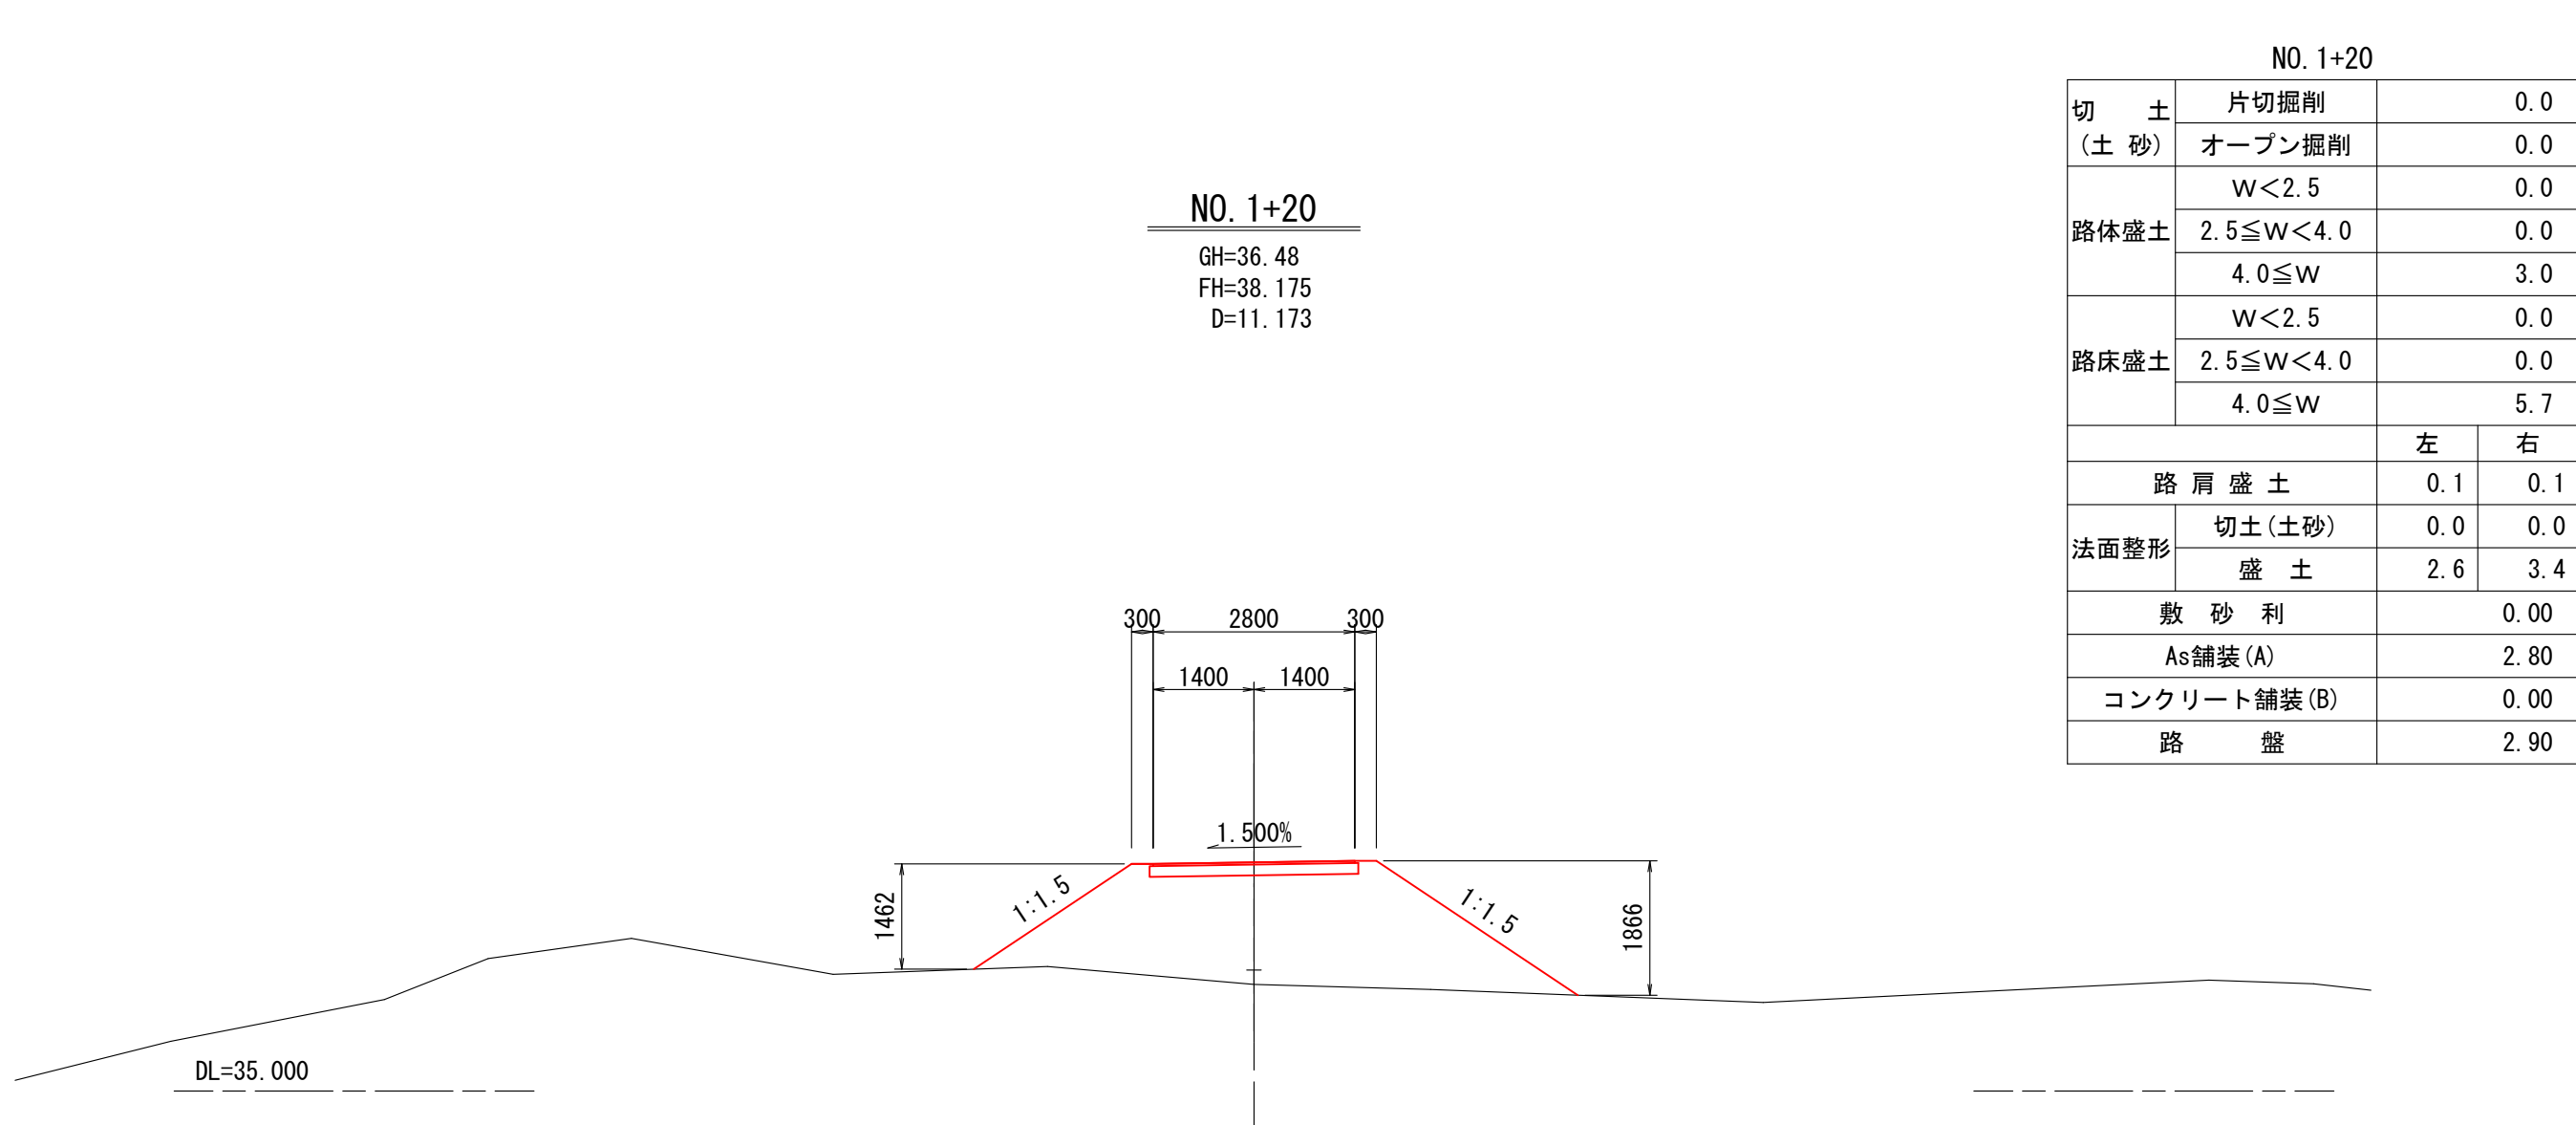


NO. 1+20		
切 土	片切掘削	0.0
(土 砂)	オープン掘削	0.0
路体盛土	W<2.5	0.0
	2.5≦W<4.0	0.0
	4.0≦W	3.0
路床盛土	W<2.5	0.0
	2.5≦W<4.0	0.0
	4.0≦W	5.7
		左 右
路 肩 盛 土		0.1 0.1
法面整形	切土(土砂)	0.0 0.0
	盛 土	2.6 3.4
敷 砂 利		0.00
As舗装(A)		2.80
コンクリート舗装(B)		0.00
路 盤		2.90

平成30年度 海士町管理道		NO. 1+20～SP5	
図 面 の 名 称			図面番号
横 断 面 図 (3/12)			7/16
縮 尺 S=1:100			
測 量		平成 年 月 日	
		株式会社 共立エンジニア	
設 計		株式会社 共立エンジニア	
製 図	原 図		
	複 写		

SP6 (NO. 1+89. 985)


GH=47. 88
FH=46. 398
D=9. 985

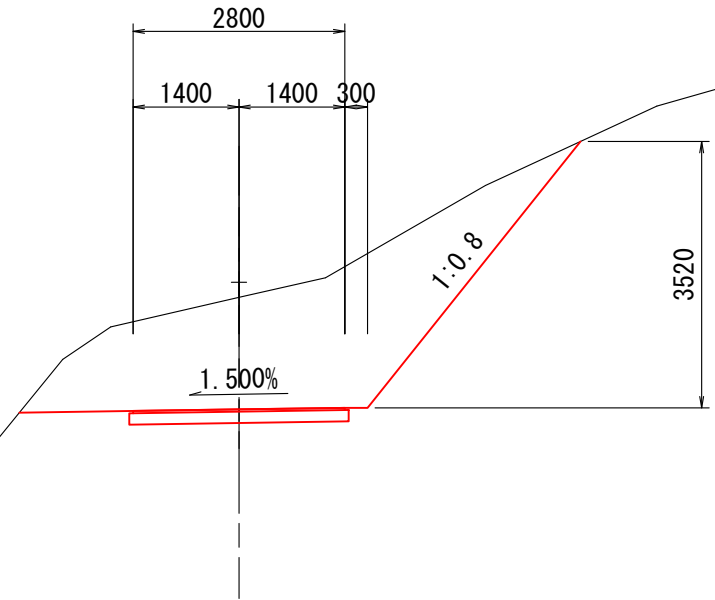

SP6 (NO. 1+89. 985)		
切 土 (土 砂)	片切掘削	9. 6
	オープン掘削	0. 0
路体盛土	W<2. 5	0. 0
	4. 0≦W	0. 0
路床盛土	W<2. 5	0. 0
	2. 5≦W<4. 0	0. 0
	4. 0≦W	0. 0
路 肩 盛 土	左	右
	0. 0	0. 0
法面整形	切土(土砂)	0. 0 4. 5
	盛 土	0. 0 0. 0
敷 砂 利		0. 00
As舗装 (A)		2. 80
コンクリート舗装 (B)		0. 00
路 盤		2. 90

NO. 1+80


GH=47. 33
FH=45. 350
D=20. 000

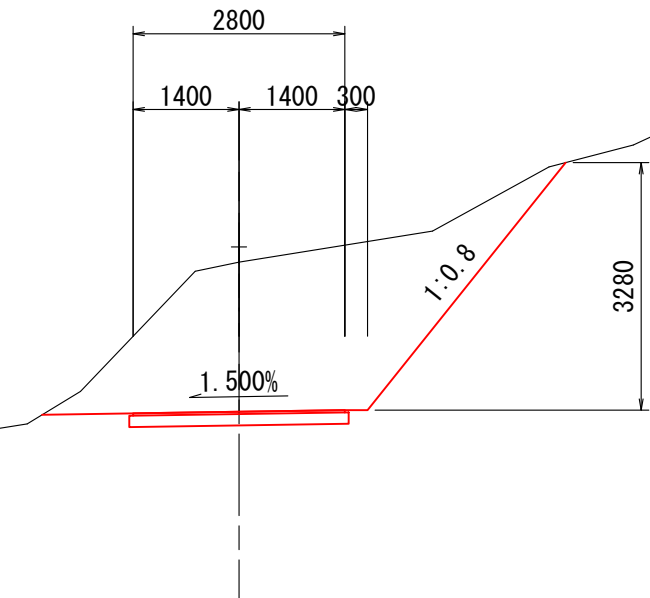

NO. 1+80		
切 土 (土 砂)	片切掘削	9. 9
	オープン掘削	0. 0
路体盛土	W<2. 5	0. 0
	2. 5≦W<4. 0	0. 0
路床盛土	4. 0≦W	0. 0
	W<2. 5	0. 0
	2. 5≦W<4. 0	0. 0
	4. 0≦W	0. 0
	左	右
	0. 0	0. 0
路 肩 盛 土	切土(土砂)	0. 0 4. 2
	盛 土	0. 0 0. 0
敷 砂 利		0. 00
As舗装 (A)		2. 80
コンクリート舗装 (B)		0. 00
路 盤		2. 90

NO. 1+60


GH=43. 90
FH=43. 250
D=8. 082

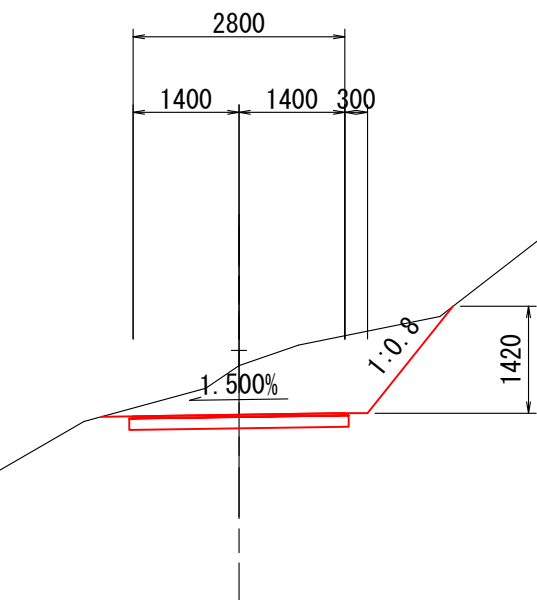

NO. 1+60		
切 土 (土 砂)	片切掘削	3. 3
	オープン掘削	0. 0
路体盛土	W<2. 5	0. 0
	2. 5≦W<4. 0	0. 0
路床盛土	4. 0≦W	0. 0
	W<2. 5	0. 0
	2. 5≦W<4. 0	0. 0
	4. 0≦W	0. 0
	左	右
	0. 0	0. 0
路 肩 盛 土	切土(土砂)	0. 0 1. 8
	盛 土	0. 0 0. 0
敷 砂 利		0. 00
As舗装 (A)		2. 80
コンクリート舗装 (B)		0. 00
路 盤		2. 90

BC7 (NO. 2+14. 614)


GH=50. 94
FH=48. 744
D=14. 614

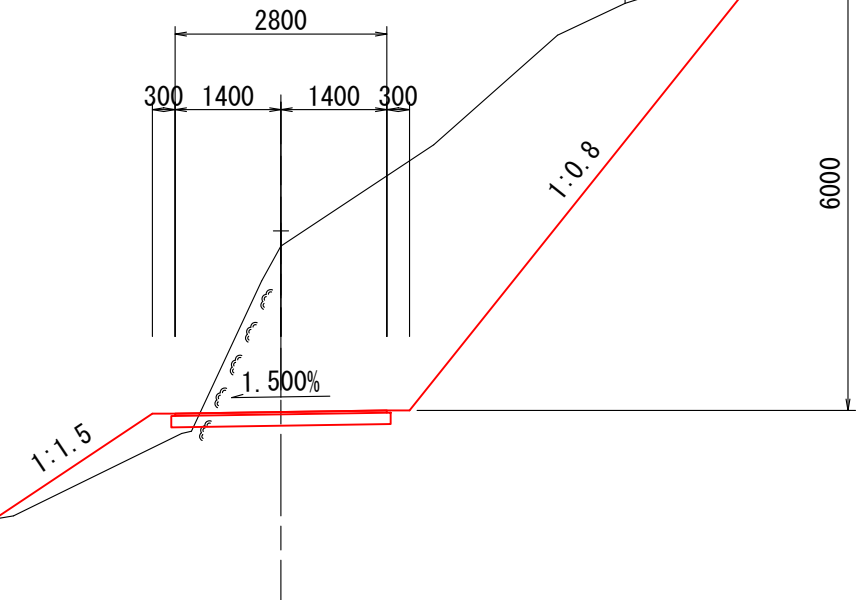

BC7 (NO. 2+14. 614)		
切 土 (土 砂)	片切掘削	15. 2
	オープン掘削	0. 0
路体盛土	W<2. 5	0. 1
	2. 5≦W<4. 0	0. 0
路床盛土	4. 0≦W	0. 0
	W<2. 5	0. 6
	2. 5≦W<4. 0	0. 0
	4. 0≦W	0. 0
	左	右
	0. 0	0. 0
路 肩 盛 土	切土(土砂)	0. 0 7. 7
	盛 土	2. 5 0. 0
敷 砂 利		0. 00
As舗装 (A)		2. 80
コンクリート舗装 (B)		0. 00
路 盤		2. 90

NO. 2

GH=48. 09
FH=47. 450
D=10. 015

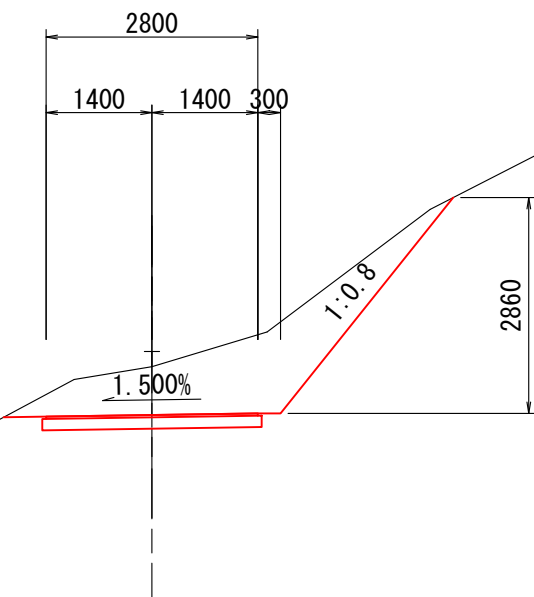

NO. 2		
切 土 (土 砂)	片切掘削	4. 6
	オープン掘削	0. 0
路体盛土	W<2. 5	0. 0
	2. 5≦W<4. 0	0. 0
路床盛土	4. 0≦W	0. 0
	W<2. 5	0. 0
	2. 5≦W<4. 0	0. 0
	4. 0≦W	0. 0
	左	右
	0. 0	0. 0
路 肩 盛 土	切土(土砂)	0. 0 3. 7
	盛 土	0. 0 0. 0
敷 砂 利		0. 00
As舗装 (A)		2. 80
コンクリート舗装 (B)		0. 00
路 盤		2. 90

平成30年度
海士町管理道

NO. 1+60~BC7

図 面 の 名 称		図面番号
横 断 面 図 (4 / 1 2)		8 / 16
縮 尺 S=1:100		
測 量	平 成 年 月 日	
	株式会社 共立エンジニア	
設 計		株式会社 共立エンジニア
製 原 図		
図 複 写		

EC7 (NO. 2+33.861)

GH=51.63
FH=49.932
D=13.861

EC7 (NO. 2+33.861)

切 土 (土 砂)	片切掘削		15.0
	オープン掘削		0.0
路体盛土	W<2.5		0.0
	2.5≦W<4.0		0.0
	4.0≦W		0.0
路床盛土	W<2.5		0.0
	2.5≦W<4.0		0.0
	4.0≦W		0.0
		左	右
路 肩 盛 土		0.0	0.0
法面整形	切土(土砂)	0.0	7.4
	盛 土	0.0	0.0
敷 砂 利			2.80
As舗装(A)			0.00
コンクリート舗装(B)			0.00
路 盤			0.00

BC8 (NO. 2+51.634)

GH=51.21
FH=51.081
D=11.634

BC8 (NO. 2+51.634)

切 土 (土 砂)	片切掘削		1.7
	オープン掘削		0.0
路体盛土	W<2.5		0.0
	2.5≦W<4.0		0.0
	4.0≦W		0.0
路床盛土	W<2.5		0.8
	2.5≦W<4.0		0.0
	4.0≦W		0.0
		左	右
路 肩 盛 土		0.0	0.0
法面整形	切土(土砂)	0.0	2.2
	盛 土	1.2	0.0
敷 砂 利			0.00
As舗装(A)			2.80
コンクリート舗装(B)			0.00
路 盤			2.90

NO. 2+20

切 土 (土 砂)	片切掘削		24.6
	オープン掘削		0.0
路体盛土	W<2.5		0.0
	2.5≦W<4.0		0.0
	4.0≦W		0.0
路床盛土	W<2.5		0.0
	2.5≦W<4.0		0.0
	4.0≦W		0.0
		左	右
路 肩 盛 土		0.0	0.0
法面整形	切土(土砂)	0.0	9.2
	盛 土	0.0	0.0
敷 砂 利			2.80
As舗装(A)			2.80
コンクリート舗装(B)			0.00
路 盤			2.90

NO. 2+40

GH=50.92
FH=50.300
D=6.139

NO. 2+40

切 土 (土 砂)	片切掘削		7.0
	オープン掘削		0.0
路体盛土	W<2.5		0.0
	2.5≦W<4.0		0.0
	4.0≦W		0.0
路床盛土	W<2.5		0.0
	2.5≦W<4.0		0.0
	4.0≦W		0.0
		左	右
路 肩 盛 土		0.0	0.0
法面整形	切土(土砂)	0.0	6.4
	盛 土	0.0	0.0
敷 砂 利			2.80
As舗装(A)			0.00
コンクリート舗装(B)			0.00
路 盤			0.00

NO. 2+20

GH=52.42
FH=49.100
D=5.386

DL=50.000

DL=50.000







DL=50.000

DL=50.000


平成30年度
海士町管理道

NO. 2+20~BC8


図面の名称		図面番号
横断面図(5/12)		9/16
縮尺 S=1:100		
測量	平成 年 月 日 株式会社 共立エンジニア	
設計	株式会社 共立エンジニア	
製図	原図	
図	模写	

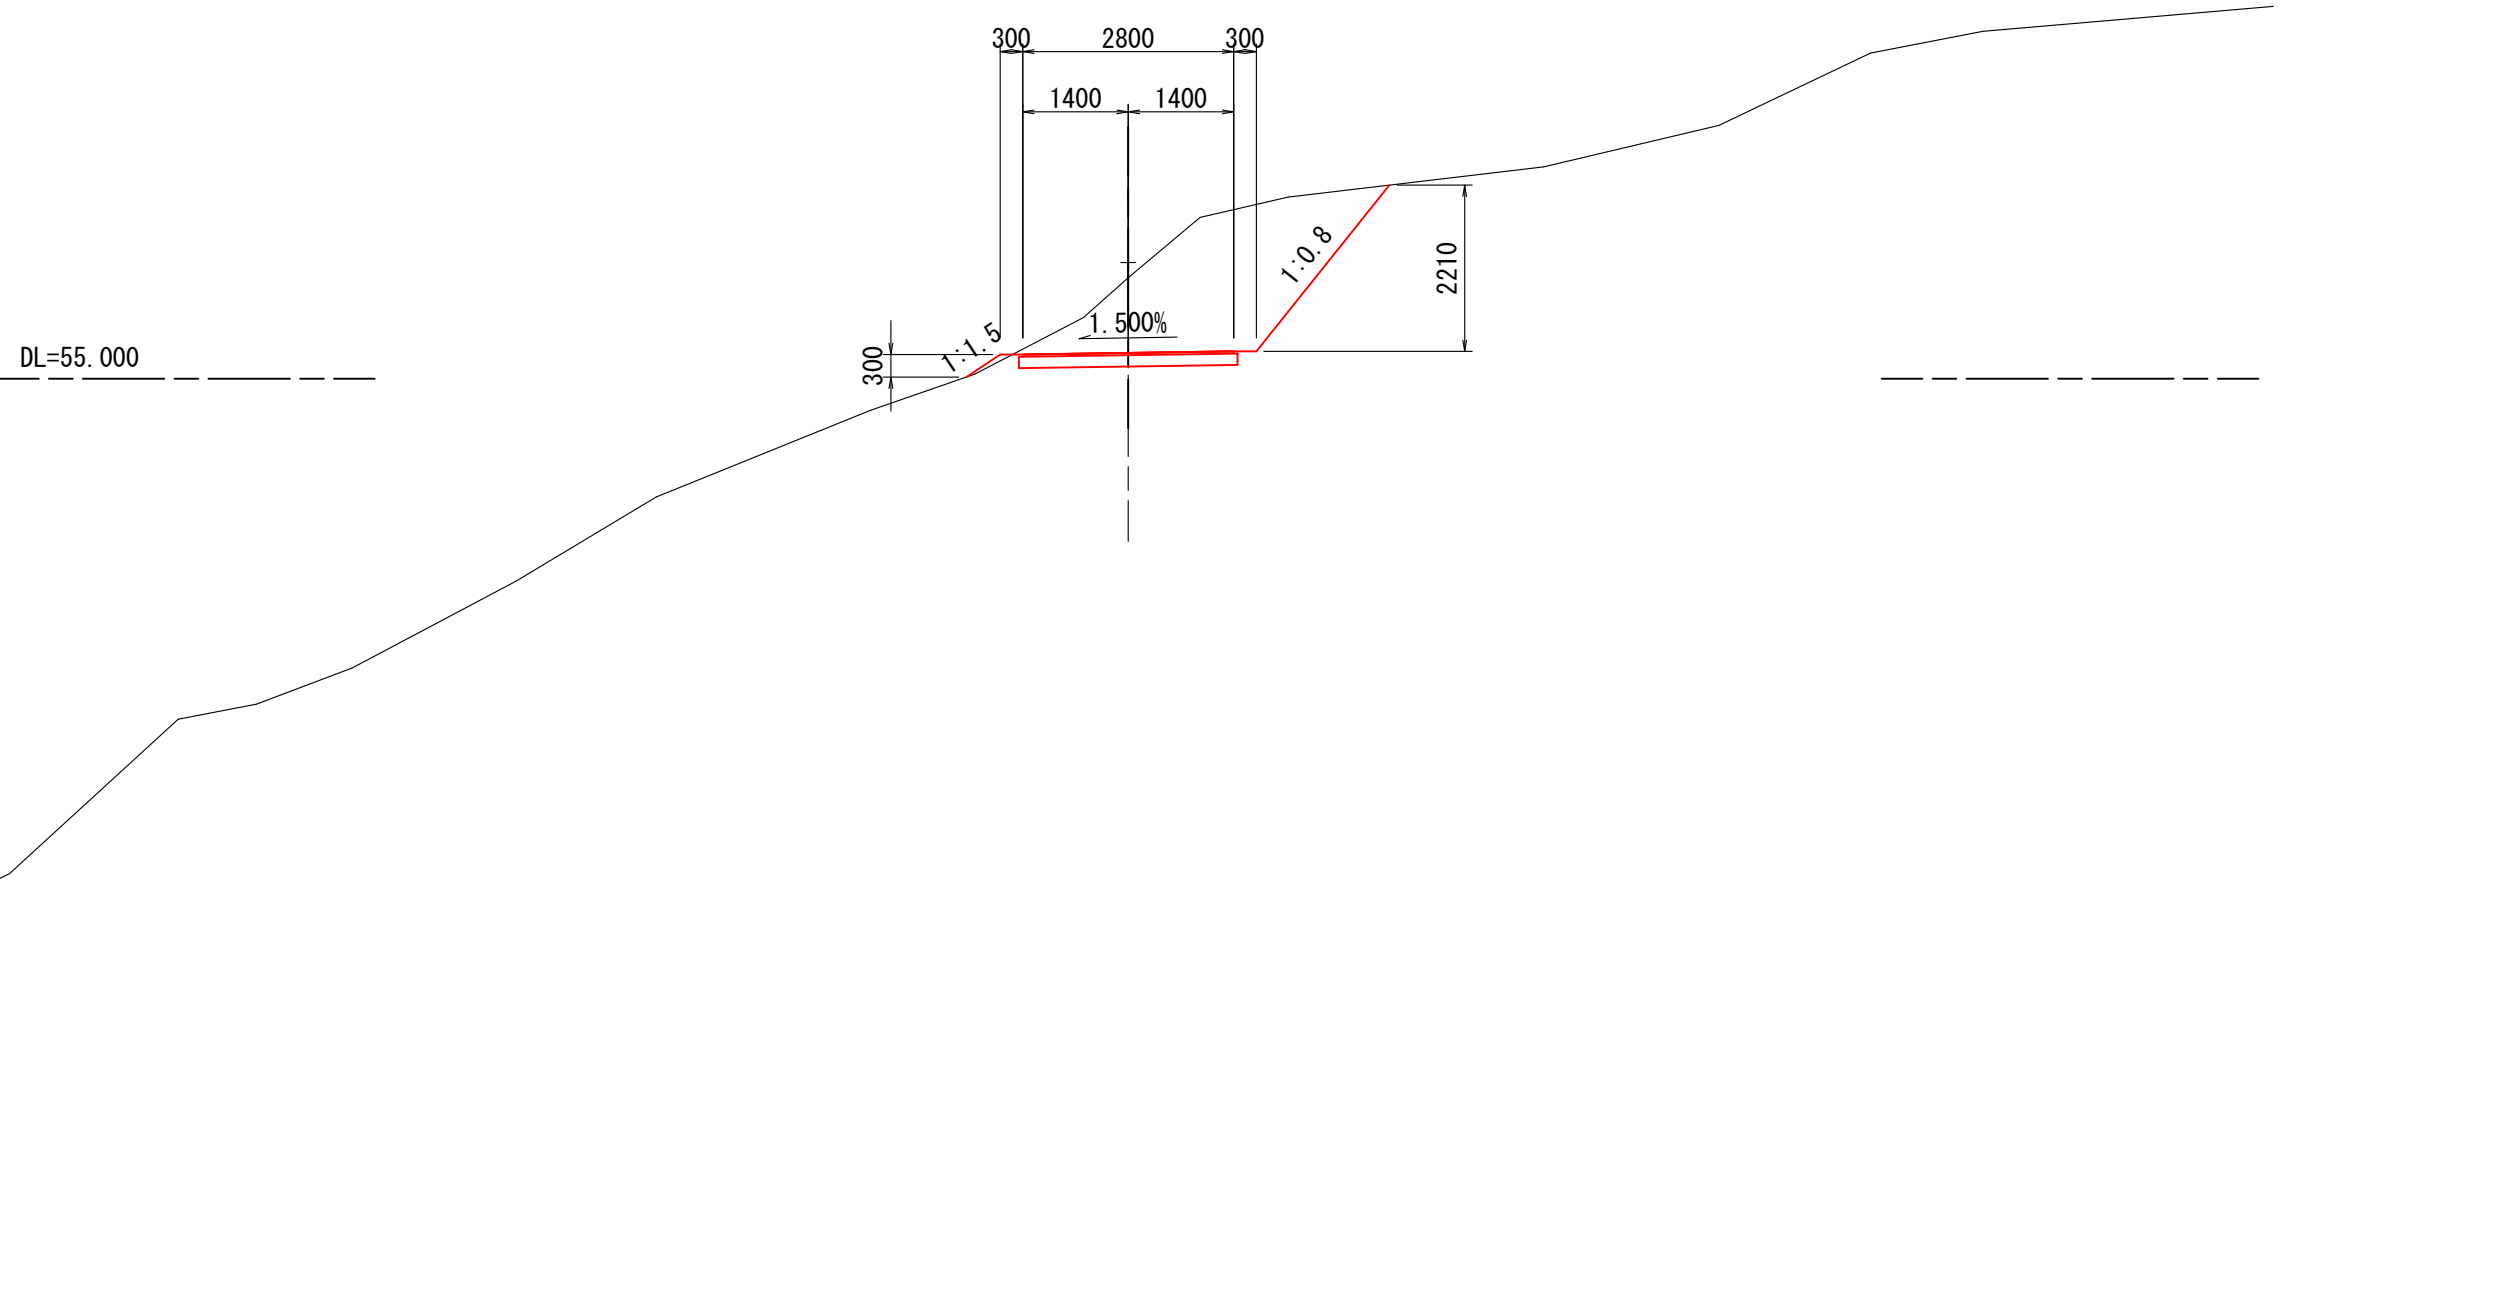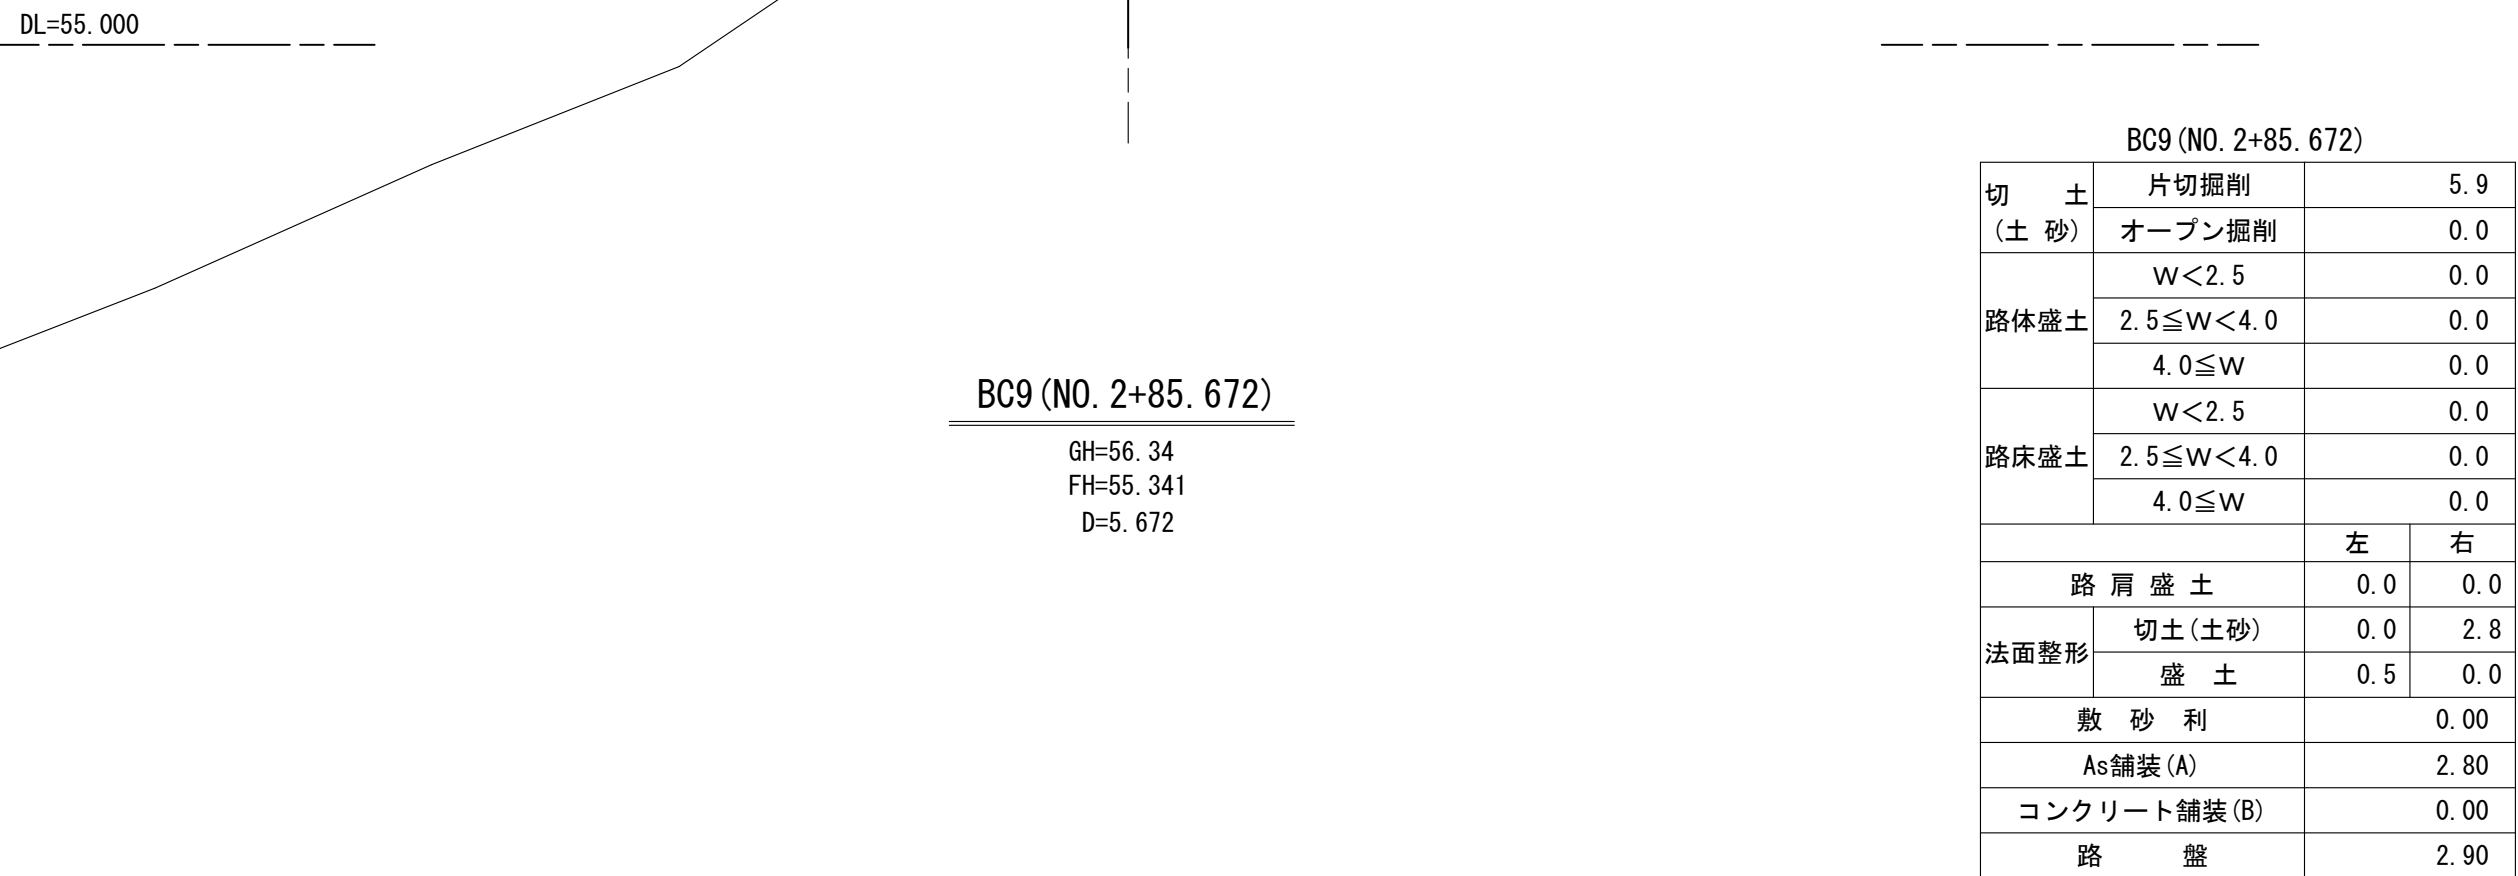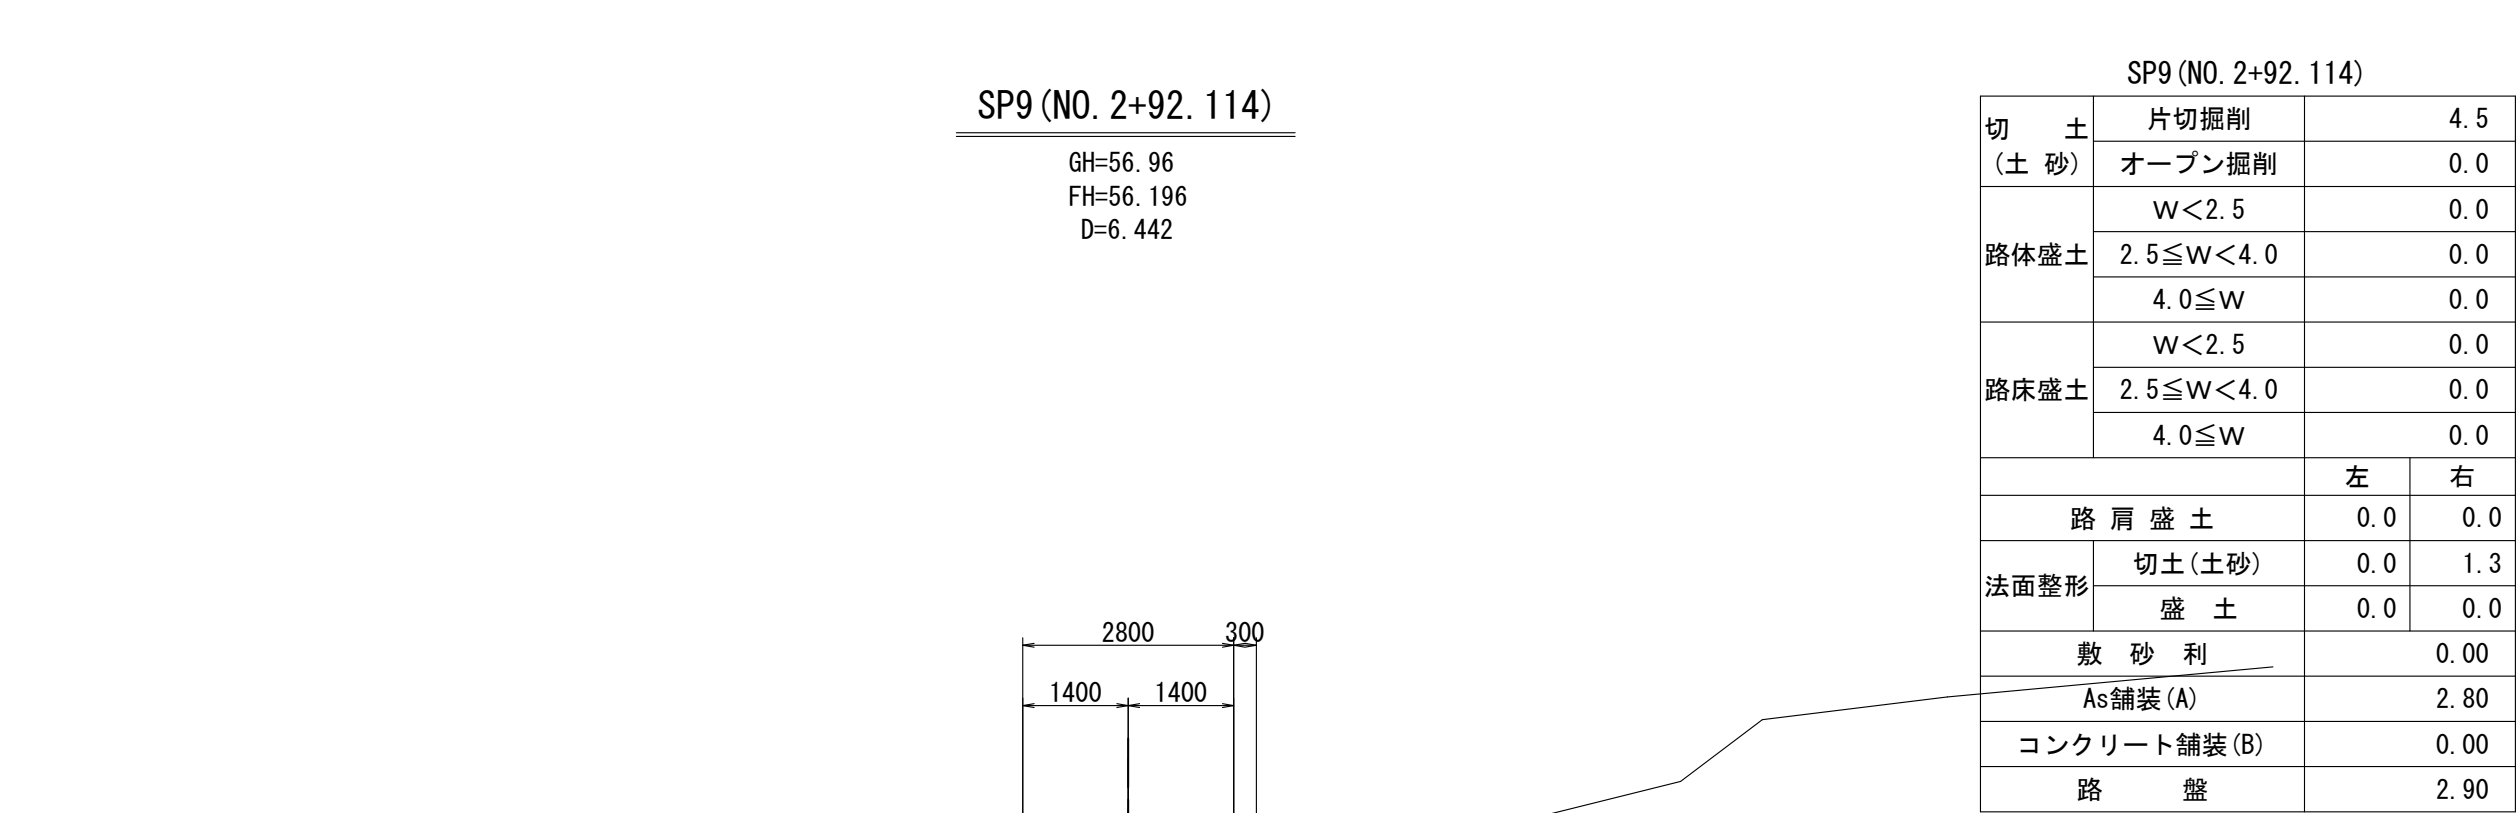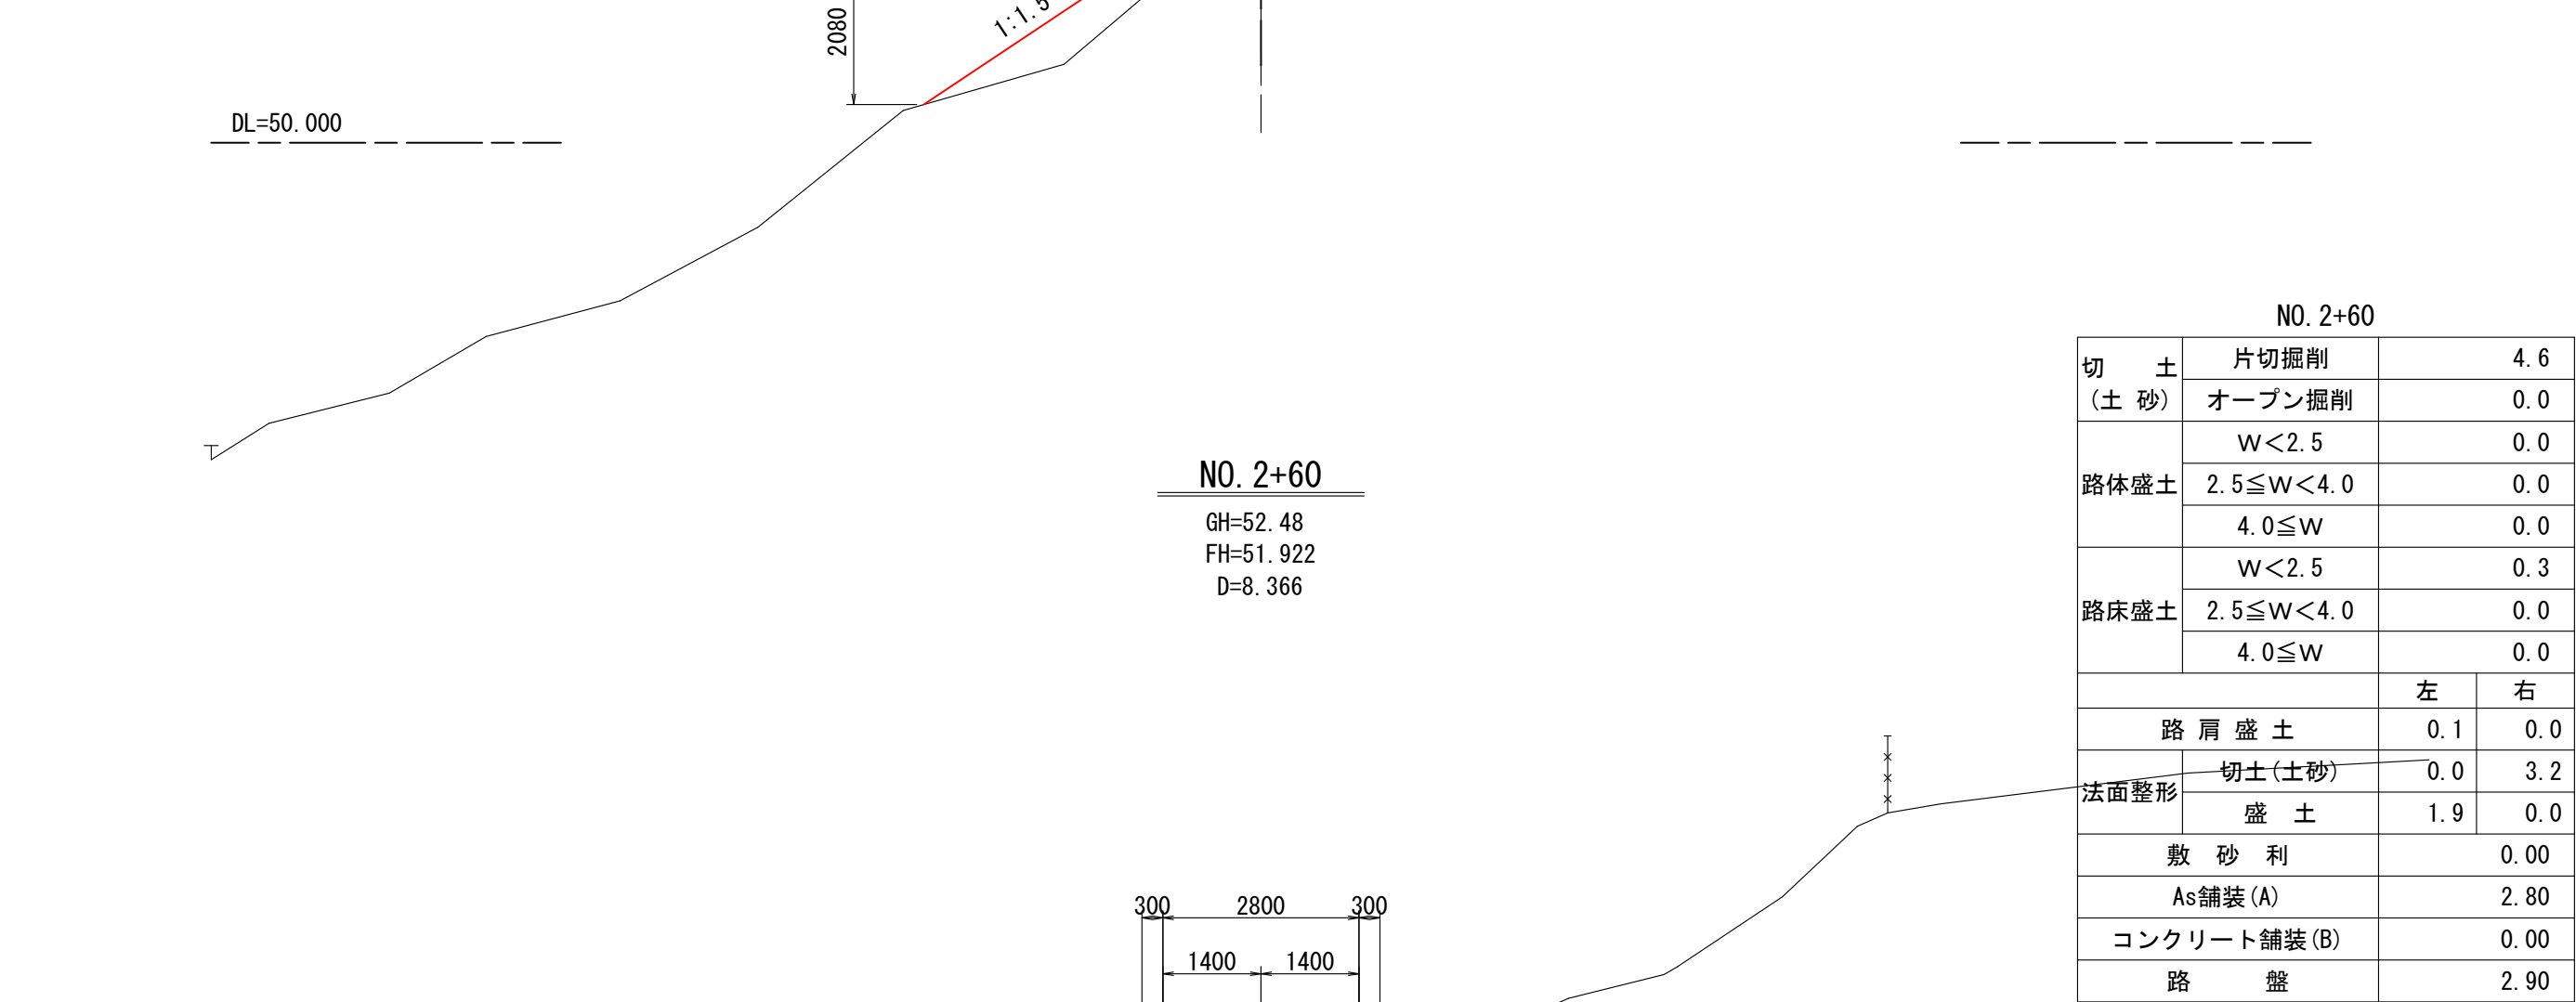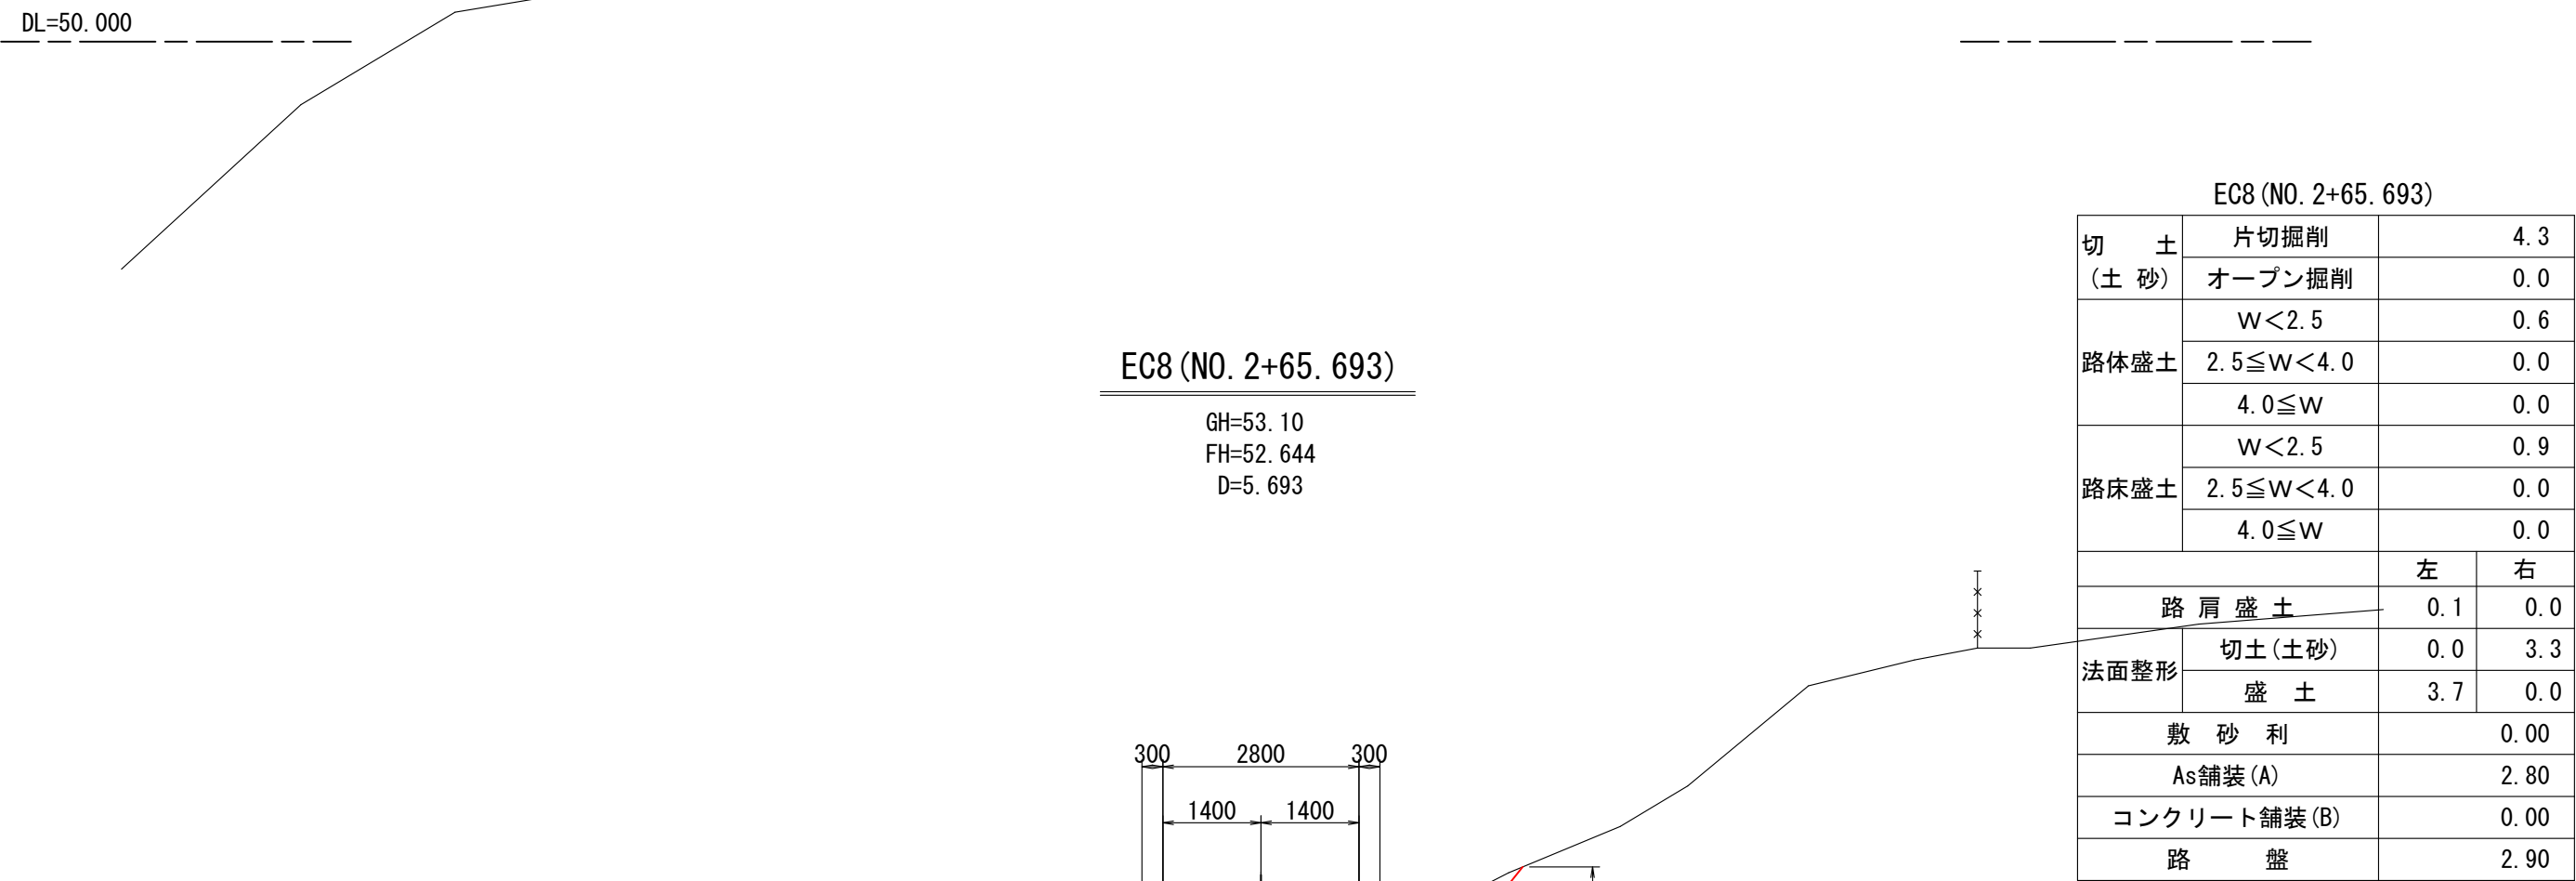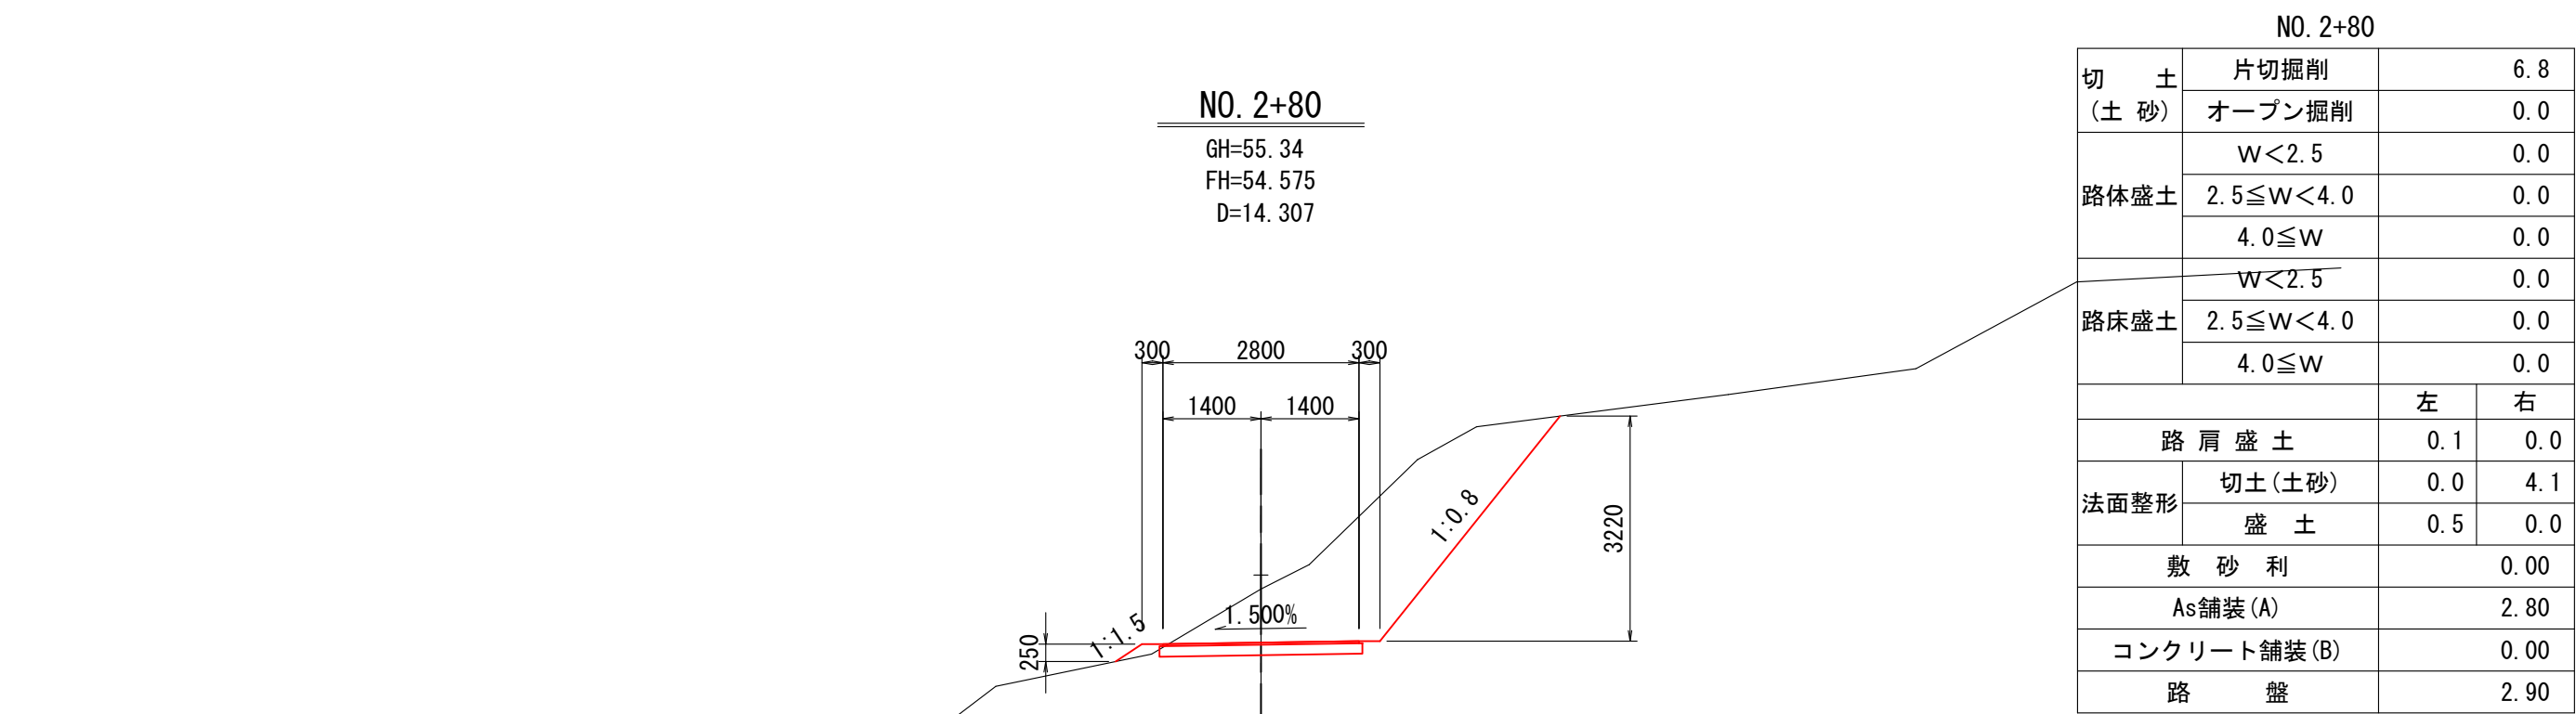


NO. 3+20
GH=57.39
FH=57.423
D=5.649

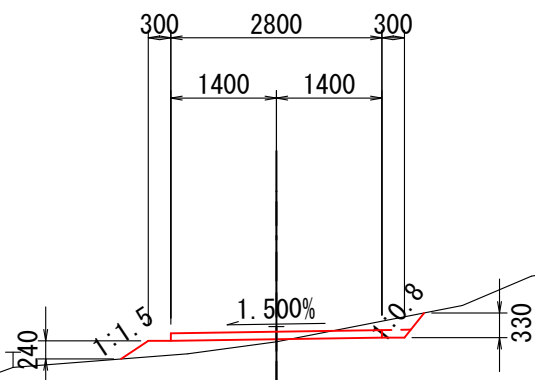

BC10 (NO. 3+14.351)
GH=57.55
FH=57.381
D=14.351

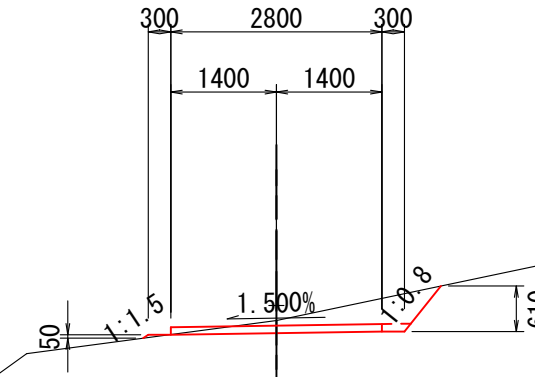

NO. 3
GH=57.25
FH=56.956
D=7.886

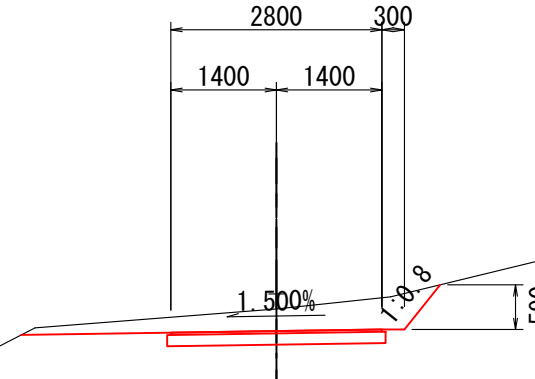


NO. 3+20			
切 土 (土 砂)	片切掘削	0.2	
	オープン掘削	0.0	
路体盛土	W<2.5	0.0	
	2.5≦W<4.0	0.0	
路床盛土	4.0≦W	0.0	
	W<2.5	0.3	
	2.5≦W<4.0	0.0	
	4.0≦W	0.0	
		左	右
路 肩 盛 土		0.0	0.0
法面整形	切土(土砂)	0.0	0.4
	盛 土	0.4	0.0
敷 砂 利		2.80	
As舗装(A)		0.00	
コンクリート舗装(B)		0.00	
路 盤		0.00	


BC10 (NO. 3+14.351)			
切 土 (土 砂)	片切掘削	0.8	
	オープン掘削	0.0	
路体盛土	W<2.5	0.0	
	2.5≦W<4.0	0.0	
路床盛土	4.0≦W	0.0	
	W<2.5	0.0	
	2.5≦W<4.0	0.0	
	4.0≦W	0.0	
		左	右
路 肩 盛 土		0.0	0.0
法面整形	切土(土砂)	0.0	0.8
	盛 土	0.1	0.0
敷 砂 利		2.80	
As舗装(A)		0.00	
コンクリート舗装(B)		0.00	
路 盤		0.00	

NO. 3			
切 土 (土 砂)	片切掘削	1.4	
	オープン掘削	0.0	
路体盛土	W<2.5	0.0	
	2.5≦W<4.0	0.0	
路床盛土	4.0≦W	0.0	
	W<2.5	0.0	
	2.5≦W<4.0	0.0	
	4.0≦W	0.0	
		左	右
路 肩 盛 土		0.0	0.0
法面整形	切土(土砂)	0.0	0.8
	盛 土	0.0	0.0
敷 砂 利		0.00	
As舗装(A)		2.80	
コンクリート舗装(B)		0.00	
路 盤		2.90	

NO. 3+40
GH=57.18
FH=57.572
D=7.349

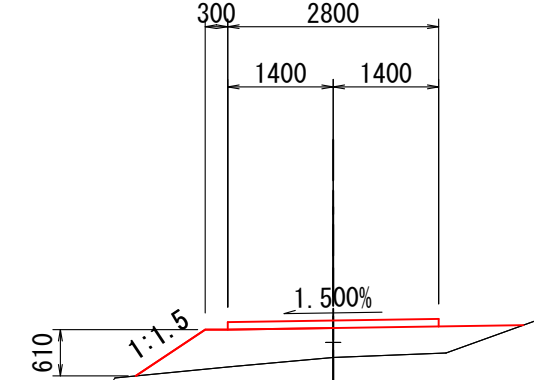

EC10 (NO. 3+32.651)
GH=57.25
FH=57.517
D=12.651

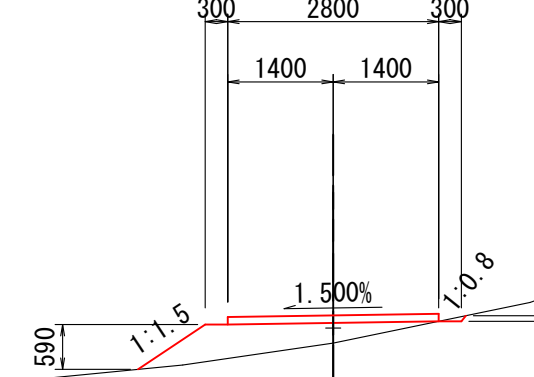


NO. 3+40			
切 土 (土 砂)	片切掘削		0.0
	オープン掘削		0.0
路体盛土	W<2.5		0.0
	2.5≤W<4.0		0.0
	4.0≤W		0.0
路床盛土	W<2.5		0.3
	2.5≤W<4.0		1.2
	4.0≤W		0.3
		左	右
路 肩 盛 土		0.0	0.0
法面整形	切土(土砂)	0.0	0.0
	盛 土	1.1	0.0
敷 砂 利			2.80
As舗装(A)			0.00
コンクリート舗装(B)			0.00
路 盤			0.00

EC10 (NO. 3+32.651)			
切 土 (土 砂)	片切掘削	0.0	
	オープン掘削	0.0	
路体盛土	W<2.5	0.0	
	2.5≦W<4.0	0.0	
	4.0≦W	0.0	
路床盛土	W<2.5	0.7	
	2.5≦W<4.0	0.4	
	4.0≦W	0.0	
		左	右
路 肩 盛 土		0.0	0.0
法面整形	切土(土砂)	0.0	0.1
	盛 土	1.1	0.0
敷 砂 利		2.80	
As舗装(A)		0.00	
コンクリート舗装(B)		0.00	
路 盤		0.00	

平成30年度 海士町管理道		NO. 3~NO. 3+40	
図 面 の 名 称		図面番号	
横 断 面 図 (7 / 1 2)		11/16	
縮 尺 S=1:100			
測 量	平成 年 月 日		
設 計	株式会社 共立エンジニア		
製 原 図			
図 模 写			

EC11 (NO. 3+69.063)


GH=57.16
FH=57.787
D=9.063

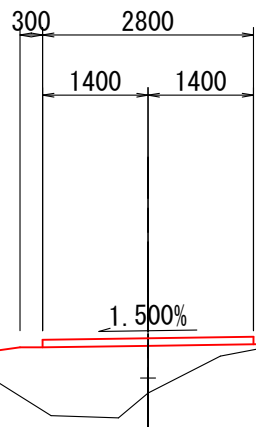

EC11 (NO. 3+69.063)		
切 土	片切掘削	0.0
(土 砂)	オープン掘削	0.0
路体盛土	W<2.5	0.0
	4.0≦W	0.0
	W<2.5	0.9
路床盛土	2.5≦W<4.0	1.4
	4.0≦W	0.0
		左 右
路 肩 盛 土		0.0 0.0
法面整形	切土(土砂)	0.0 0.0
	盛 土	0.0 0.0
敷 砂 利		2.80
As舗装(A)		0.00
コンクリート舗装(B)		0.00
路 盤		0.00

BC12 (NO. 3+86.051)


GH=57.88
FH=57.913
D=6.051

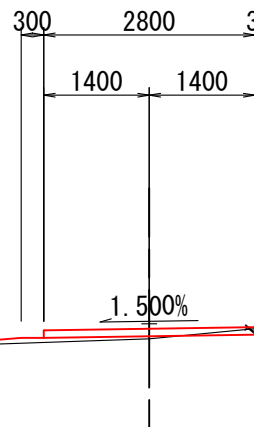

BC12 (NO. 3+86.051)			
切 土 (土 砂)	片切掘削	0.1	
	オープン掘削	0.0	
路体盛土	W<2.5	0.0	
	2.5≦W<4.0	0.0	
	4.0≦W	0.0	
路床盛土	W<2.5	0.1	
	2.5≦W<4.0	0.0	
	4.0≦W	0.0	
		左	右
	路 肩 盛 土	0.0	0.0
法面整形	切土(土砂)	0.0	0.4
	盛 土	0.0	0.0
敷 砂 利		2.80	
As舗装 (A)		0.00	
コンクリート舗装 (B)		0.00	
路 盤		0.00	

NO. 3+60


GH=57.34
FH=57.720
D=6.822

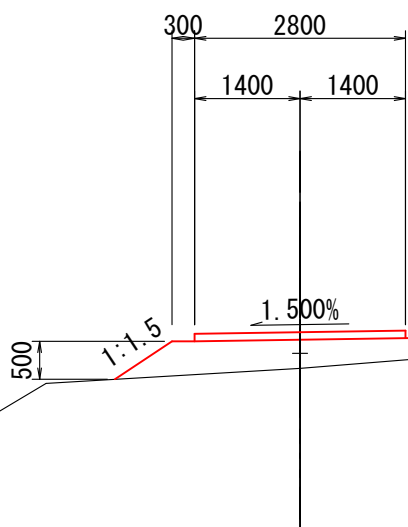

NO. 3+60		
切 土 (土 砂)	片切掘削	0.0
	オープン掘削	0.0
路体盛土	W < 2.5	0.0
	2.5 ≦ W < 4.0	0.0
	4.0 ≦ W	0.0
路床盛土	W < 2.5	0.2
	2.5 ≦ W < 4.0	0.4
	4.0 ≦ W	1.0
		左 右
	路 肩 盛 土	0.0 0.0
法面整形	切土(土砂)	0.0 0.0
	盛 土	0.9 0.0
敷 砂 利		2.80
As舗装(A)		0.00
コンクリート舗装(B)		0.00
路 盤		0.00

NO. 3+80


GH=57.85
FH=57.868
D=10.937

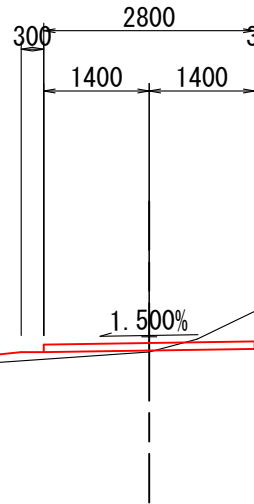

NO. 3+80			
切 土 (土 砂)	片切掘削	0.7	
	オープン掘削	0.0	
路体盛土	W<2.5	0.0	
	2.5≦W<4.0	0.0	
	4.0≦W	0.0	
路床盛土	W<2.5	0.3	
	2.5≦W<4.0	0.0	
	4.0≦W	0.0	
		左	右
路 肩 盛 土		0.0	0.0
法面整形	切土(土砂)	0.0	1.3
	盛 土	0.0	0.0
敷 砂 利		2.80	
As舗装(A)		0.00	
コンクリート舗装(B)		0.00	
路 盤		0.00	

SP11 (NO. 3+53.178)

GH=57.26
FH=57.669
D=13.178

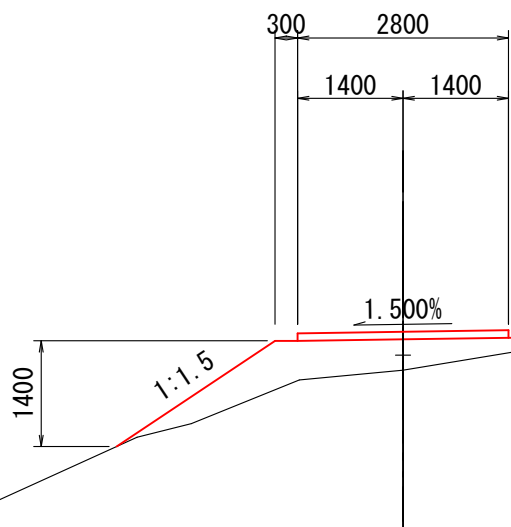

SP11 (NO. 3+53.178)			
切 土 (土 砂)	片切掘削	0.0	
	オープン掘削	0.0	
路体盛土	W<2.5	0.1	
	2.5≦W<4.0	0.0	
	4.0≦W	0.0	
路床盛土	W<2.5	0.8	
	2.5≦W<4.0	1.1	
	4.0≦W	0.0	
		左	右
路 肩 盛 土		0.0	0.0
法面整形	切土(土砂)	0.0	0.0
	盛 土	2.5	0.0
敷 砂 利		2.80	
As舗装(A)		0.00	
コンクリート舗装(B)		0.00	
路 盤		0.00	

平成30年度
海士町管理道


SP. 11~BC12

図 面 の 名 称		図面番号
横 断 面 図 (8/12)		12/16
縮 尺 S=1:100		
測 量	平成 年 月 日	
	株式会社 共立エンジニア	
設 計	株式会社 共立エンジニア	
製 図	原 図	
	複 写	

EC12 (NO. 4+09.564)			
切 土 (土 砂)	片切掘削	1.1	
	オープン掘削	0.0	
路体盛土	W<2.5	0.0	
	2.5≦W<4.0	0.0	
	4.0≦W	0.0	
路床盛土	W<2.5	0.9	
	2.5≦W<4.0	0.0	
	4.0≦W	0.0	
		左	右
路 肩 盛 土		0.0	0.0
法面整形	切土(土砂)	0.0	1.4
	盛 土	0.0	0.0
敷 砂 利		2.80	
As舗装(A)		0.00	
コンクリート舗装(B)		0.00	
路 盤		0.00	

EC12 (NO. 4+09.564)

GH=57.99
FH=58.087
D=9.564

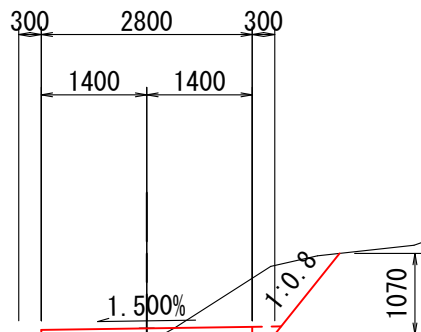


DL=55.000

EC13 (NO. 4+35.493)			
切 土 (土 砂)	片切掘削	0.5	
	オープン掘削	0.0	
路体盛土	W<2.5	0.0	
	2.5≦W<4.0	0.0	
	4.0≦W	0.0	
路床盛土	W<2.5	1.1	
	2.5≦W<4.0	0.8	
	4.0≦W	0.0	
		左	右
路 肩 盛 土		0.0	0.0
法面整形	切土(土砂)	0.0	0.0
	盛 土	0.0	1.6
敷 砂 利		2.80	
As舗装(A)		2.80	
コンクリート舗装(B)		0.00	
路 盤		2.90	

EC13 (NO. 4+35.493)

GH=57.94
FH=58.281
D=15.493

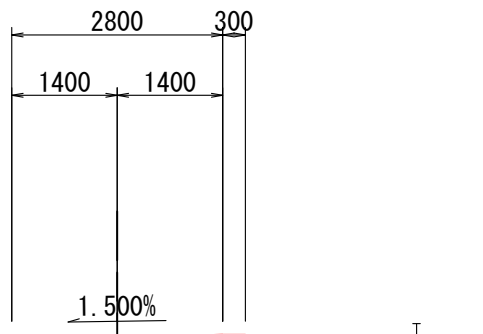


DL=55.000

NO. 4			
切 土 (土 砂)	片切掘削	0.0	
	オープン掘削	0.0	
路体盛土	W<2.5	0.0	
	2.5≦W<4.0	0.0	
	4.0≦W	0.0	
路床盛土	W<2.5	0.9	
	2.5≦W<4.0	0.5	
	4.0≦W	0.0	
		左	右
路 肩 盛 土		0.0	0.0
法面整形	切土(土砂)	0.0	0.0
	盛 土	0.0	0.0
敷 砂 利		2.80	
As舗装(A)		0.00	
コンクリート舗装(B)		0.00	
路 盤		0.00	

NO. 4

GH=57.67
FH=58.016
D=13.949

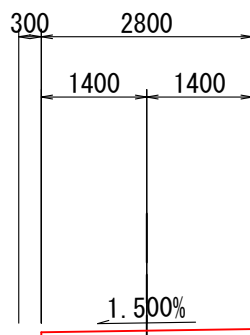


DL=55.000

NO. 4+20			
切 土 (土 砂)	片切掘削	1.0	
	オープン掘削	0.0	
路体盛土	W<2.5	0.0	
	2.5≦W<4.0	0.0	
	4.0≦W	0.0	
路床盛土	W<2.5	0.0	
	2.5≦W<4.0	0.0	
	4.0≦W	0.0	
		左	右
路 肩 盛 土		0.0	0.0
法面整形	切土(土砂)	0.0	0.7
	盛 土	0.0	0.0
敷 砂 利		2.80	
As舗装(A)		0.00	
コンクリート舗装(B)		0.00	
路 盤		0.00	

NO. 4+20

GH=58.47
FH=58.165
D=10.436

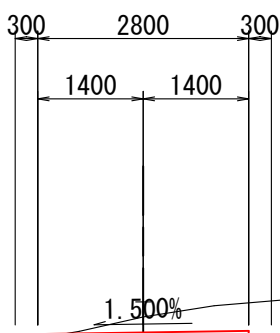

DL=55.000


平成30年度
海士町管理道

NO. 4～EC13

図 面 の 名 称		図面番号
横 断 面 図 (9/12)		13/16
縮 尺 S=1:100		
測 量	平成 年 月 日	
	株式会社 共立エンジニア	
設 計	株式会社 共立エンジニア	
製 図	原 図	
	複 写	

BC14 (NO. 4+71.989)

GH=62.22
FH=63.073
D=11.989

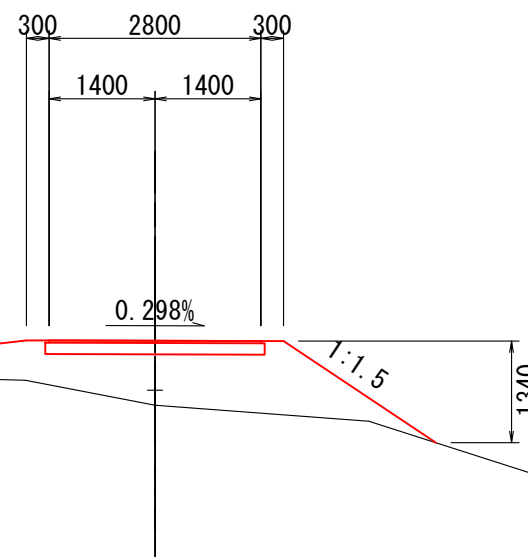


BC14 (NO. 4+71.989)

切土	片切掘削	0.0
(土砂)	オープン掘削	0.0
	W<2.5	0.0
路体盛土	2.5≤W<4.0	0.0
	4.0≤W	0.0
	W<2.5	0.3
路床盛土	2.5≤W<4.0	1.1
	4.0≤W	1.4
	左	右
路肩盛土	0.9	0.1
法面整形	切土(土砂)	0.0
	盛土	0.0
	敷砂利	0.00
	As舗装(A)	2.80
	コンクリート舗装(B)	0.00
	路盤	2.90

NO. 4+60

GH=59.68
FH=60.975
D=20.000

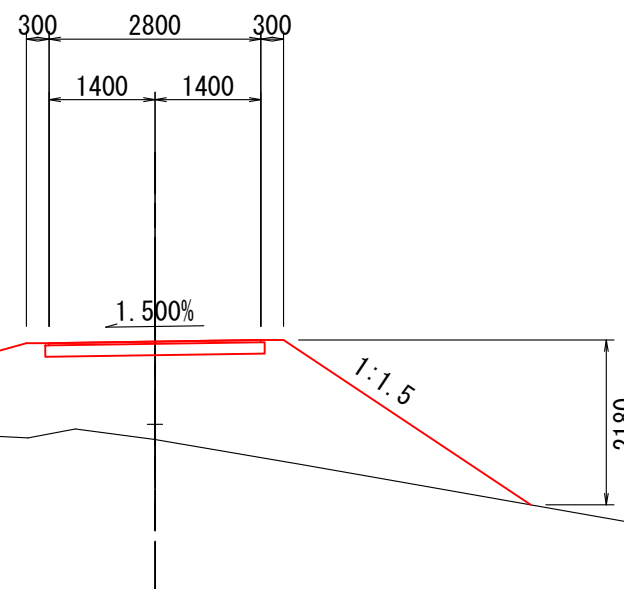


NO. 4+60

切土	片切掘削	0.0
(土砂)	オープン掘削	0.0
	W<2.5	0.7
路体盛土	2.5≤W<4.0	1.0
	4.0≤W	0.0
	W<2.5	0.0
路床盛土	2.5≤W<4.0	0.0
	4.0≤W	5.5
	左	右
路肩盛土	1.3	0.1
法面整形	切土(土砂)	0.0
	盛土	3.9
	敷砂利	0.00
	As舗装(A)	2.80
	コンクリート舗装(B)	0.00
	路盤	2.90

NO. 4+40

GH=58.13
FH=58.418
D=4.507

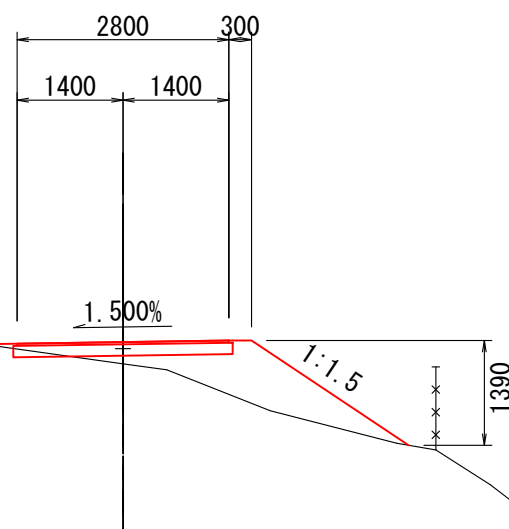


NO. 4+40

切土	片切掘削	0.0
(土砂)	オープン掘削	0.0
	W<2.5	0.2
路体盛土	2.5≤W<4.0	0.0
	4.0≤W	0.0
	W<2.5	1.1
路床盛土	2.5≤W<4.0	0.7
	4.0≤W	0.0
	左	右
路肩盛土	0.0	0.0
法面整形	切土(土砂)	0.0
	盛土	0.0
	敷砂利	0.00
	As舗装(A)	2.80
	コンクリート舗装(B)	0.00
	路盤	2.90

SP14 (NO. 4+88.703)

GH=66.08
FH=65.955
D=8.703

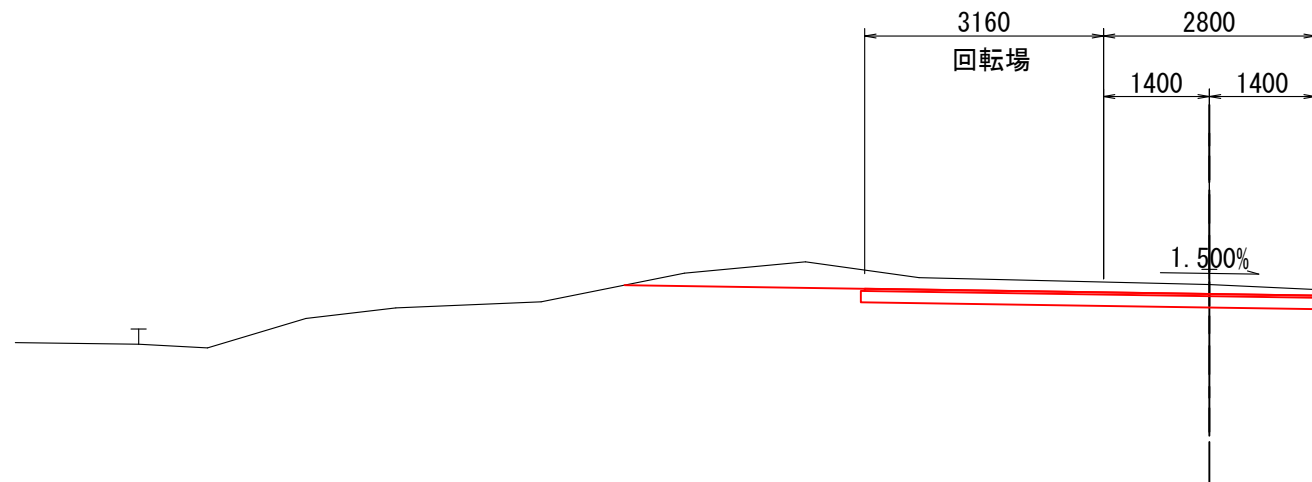


SP14 (NO. 4+88.703)

切土	片切掘削	3.3
(土砂)	オープン掘削	0.0
	W<2.5	0.0
路体盛土	2.5≤W<4.0	0.0
	4.0≤W	0.0
	W<2.5	0.0
路床盛土	2.5≤W<4.0	0.0
	4.0≤W	0.0
	左	右
路肩盛土	0.0	0.0
法面整形	切土(土砂)	0.0
	盛土	0.0
	敷砂利	0.00
	As舗装(A)	5.96
	コンクリート舗装(B)	0.00
	路盤	6.06

NO. 4+80

GH=64.05
FH=64.475
D=8.011

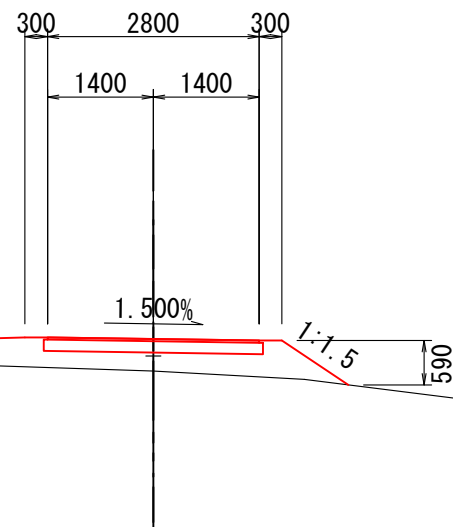

NO. 4+80

切土	片切掘削	0.0
(土砂)	オープン掘削	0.0
	W<2.5	0.0
路体盛土	2.5≤W<4.0	0.0
	4.0≤W	0.0
	W<2.5	0.0
路床盛土	2.5≤W<4.0	0.0
	4.0≤W	0.8
	左	右
路肩盛土	0.9	0.1
法面整形	切土(土砂)	0.0
	盛土	1.1
	敷砂利	0.00
	As舗装(A)	2.80
	コンクリート舗装(B)	0.00
	路盤	2.90


平成30年度
海士町管理道

NO. 4+40～SP14

図面の名称	図面番号
横断面図(10/12)	14/16
縮尺 S=1:100	
測量	平成 年 月 日
	株式会社 共立エンジニア
設計	株式会社 共立エンジニア
製図	
図複写	

NO. 5+20

GH=68.60
FH=68.350
D=14.583

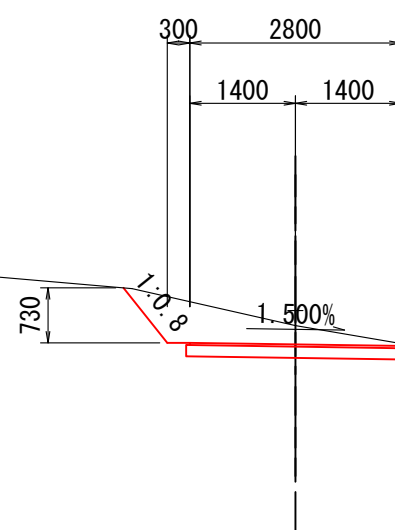


DL=65.000

NO. 5+20			
切土 (土砂)	片切掘削		1.1
	オープン掘削		0.0
	W<2.5		0.0
路体盛土	2.5≤W<4.0		0.0
	4.0≤W		0.0
	W<2.5		0.0
路床盛土	2.5≤W<4.0		0.0
	4.0≤W		0.0
		左	右
路肩盛土		0.0	0.0
法面整形	切土(土砂)	0.9	0.0
	盛土	0.0	0.0
敷砂利			0.00
As舗装(A)			2.80
コンクリート舗装(B)			0.00
路盤			2.90

NO. 5+40


GH=70.16
FH=69.350
D=8.526

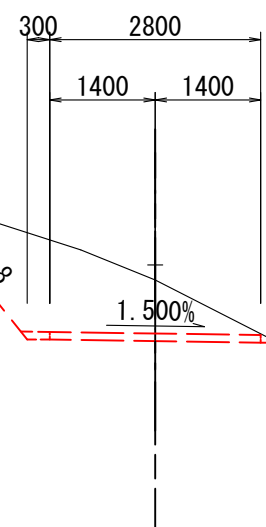

DL=65.000

EC14 (NO. 5+5.417)

GH=67.30
FH=67.621
D=5.417

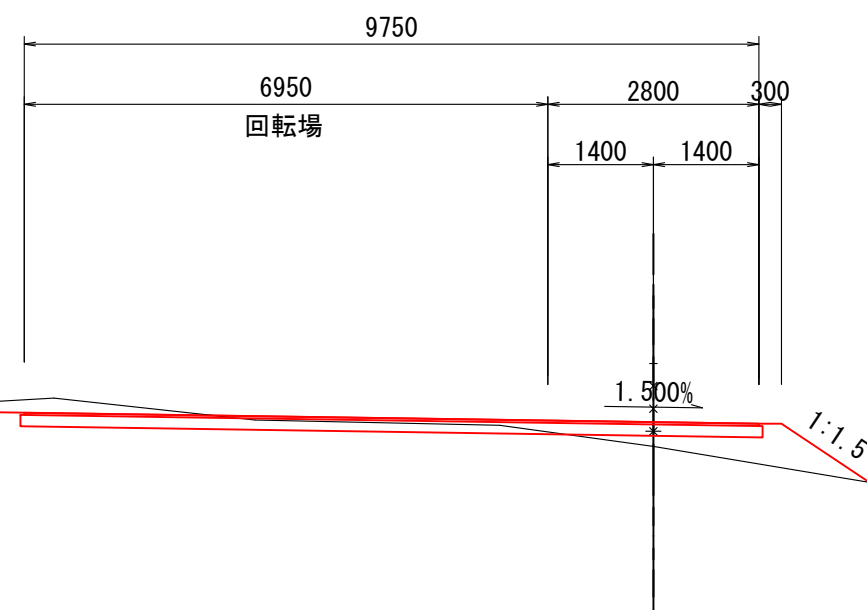


DL=65.000

EC14 (NO. 5+5.417)			
切土 (土砂)	片切掘削		0.5
	オープン掘削		0.0
	W<2.5		0.0
路体盛土	2.5≤W<4.0		0.0
	4.0≤W		0.0
	W<2.5		0.7
路床盛土	2.5≤W<4.0		0.7
	4.0≤W		0.4
		左	右
路肩盛土		0.0	0.0
法面整形	切土(土砂)	0.0	0.0
	盛土	0.0	1.4
敷砂利			0.00
As舗装(A)			9.75
コンクリート舗装(B)			0.00
路盤			9.85

SP15 (NO. 5+31.474)


GH=69.90
FH=68.924
D=11.474

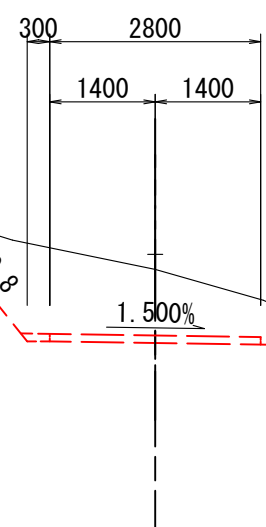

DL=65.000

NO. 5

GH=66.95
FH=67.272
D=11.297

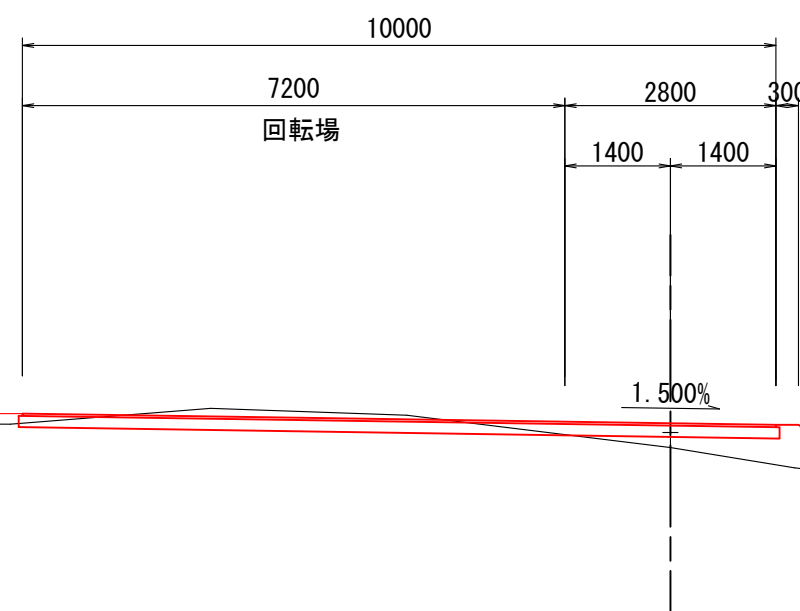

DL=65.000

NO. 5			
切土 (土砂)	片切掘削		0.3
	オープン掘削		0.0
	W<2.5		0.0
路体盛土	2.5≤W<4.0		0.0
	4.0≤W		0.0
	W<2.5		0.6
路床盛土	2.5≤W<4.0		0.7
	4.0≤W		0.2
		左	右
路肩盛土		0.6	0.0
法面整形	切土(土砂)	0.0	0.0
	盛土	0.0	1.2
敷砂利			0.00
As舗装(A)			10.00
コンクリート舗装(B)			0.00
路盤			10.10

平成30年度
海士町管理道

NO. 5~NO. 5+40

図 面 の 名 称		図面番号
横 断 面 図 (1 1 / 1 2)		15/16
縮 尺 S=1:100		
測 量	平 成 年 月 日	
	株式会社 共立エンジニア	
設 計		株式会社 共立エンジニア
製 図	原 図	
	模 写	