


隠岐島前Ⅱ地区草地畜産基盤整備事業 西ノ島放牧場整備工事（浦郷団地） 計画平面図

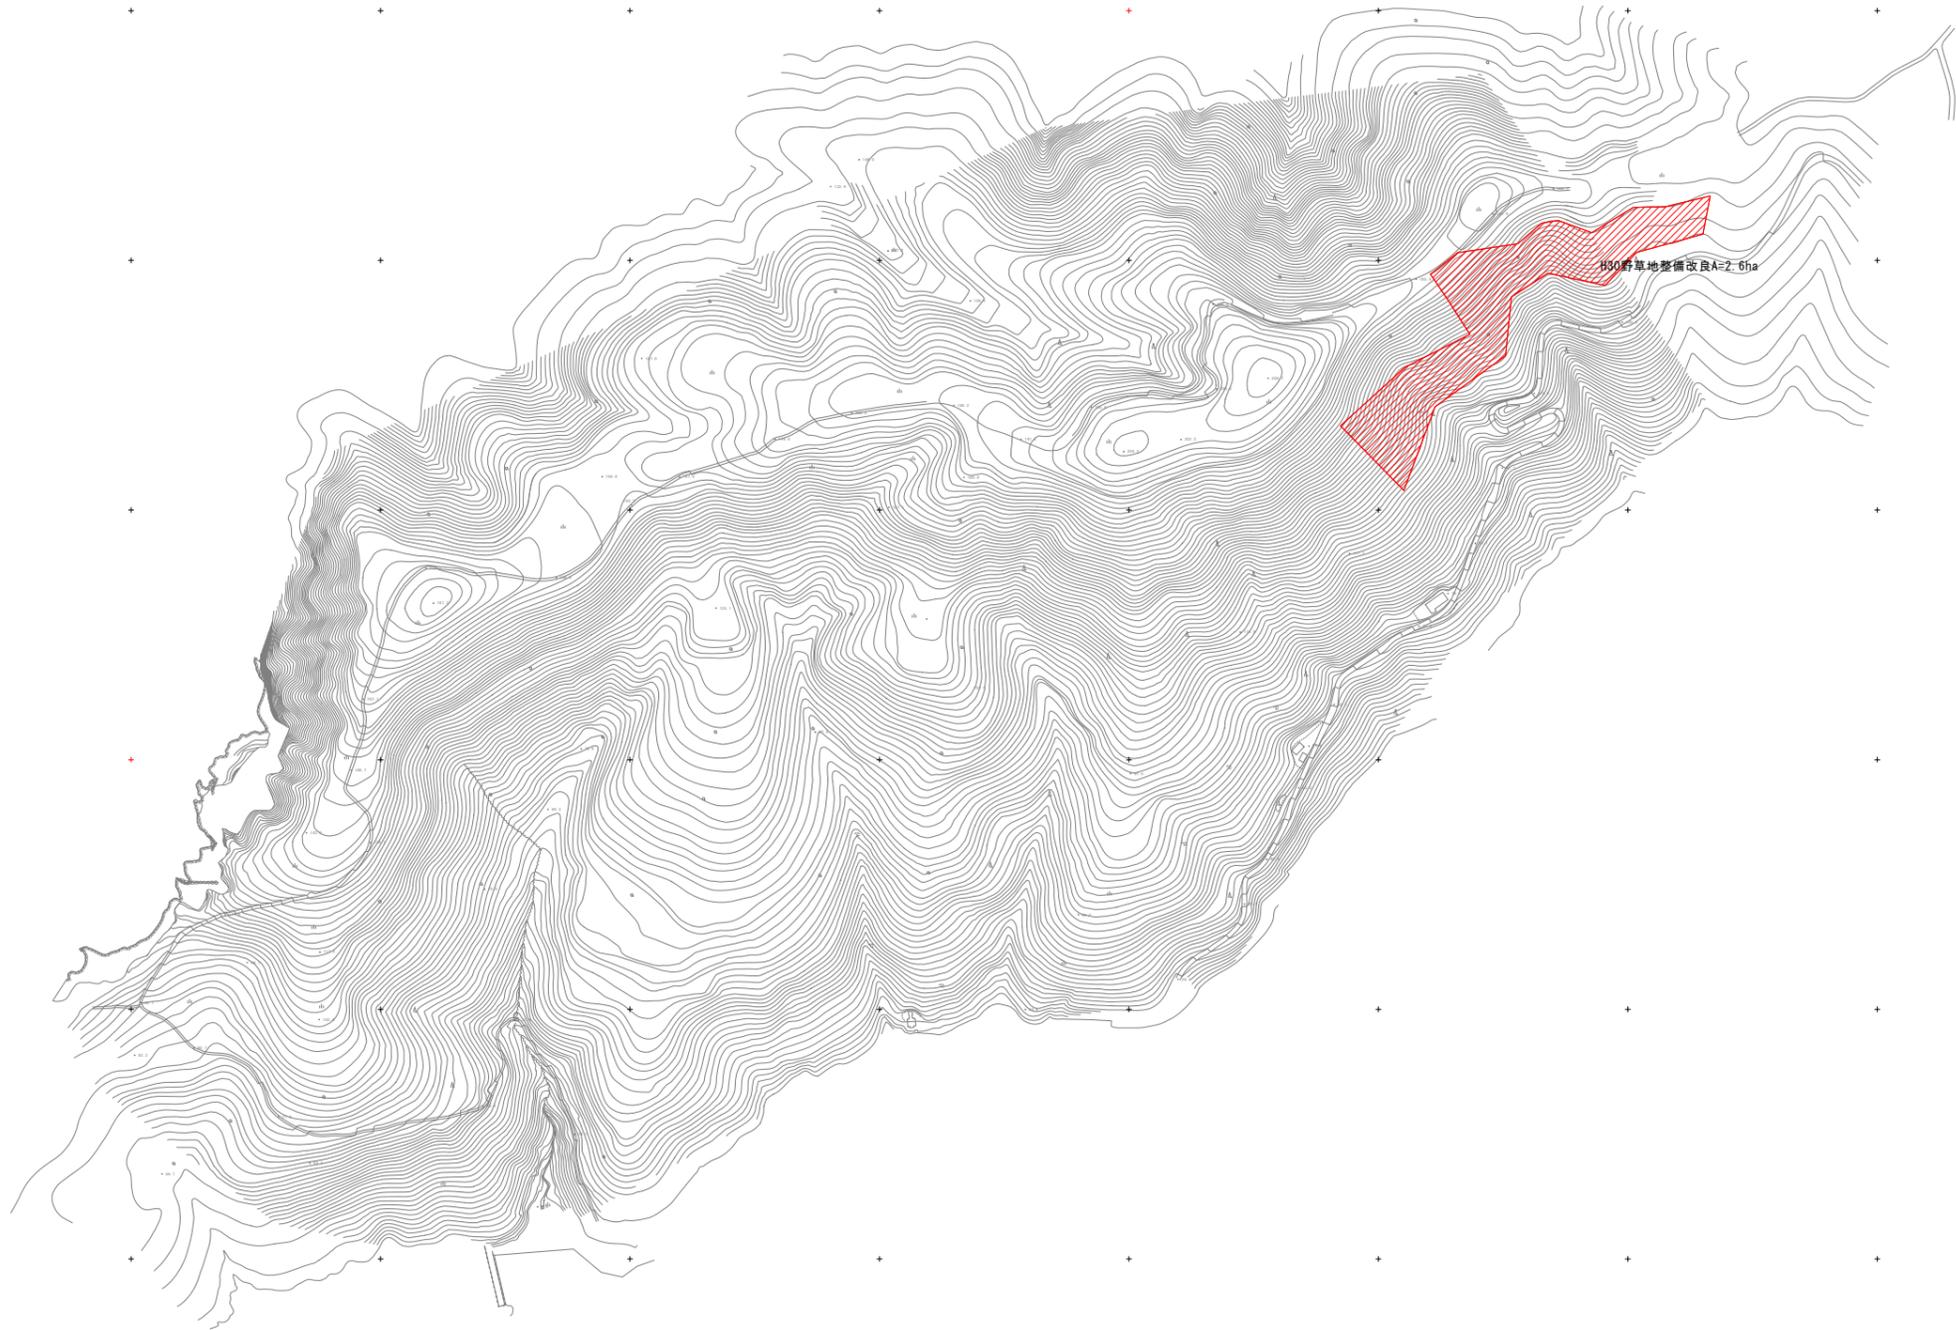


S=1:2,500



年度	平成30年度
番号	災 号
工事名	西ノ島野草地整備工事
運用港名	
施工箇所	隠岐郡西ノ島町浦郷地内
図面名称	計 画 平 面 図
縮尺	縮尺 1:2,500
設計者	会社及び責任者
調査	山陽開発コンサルタント株式会社
設計	山陽開発コンサルタント株式会社


業の内

隠岐島前Ⅱ地区 草地畜産基盤整備事業 浦郷団地 管理道 平面図

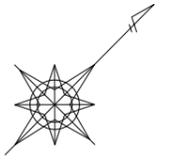

S=1:1000

切土法面	
盛土法面	
排水施設	

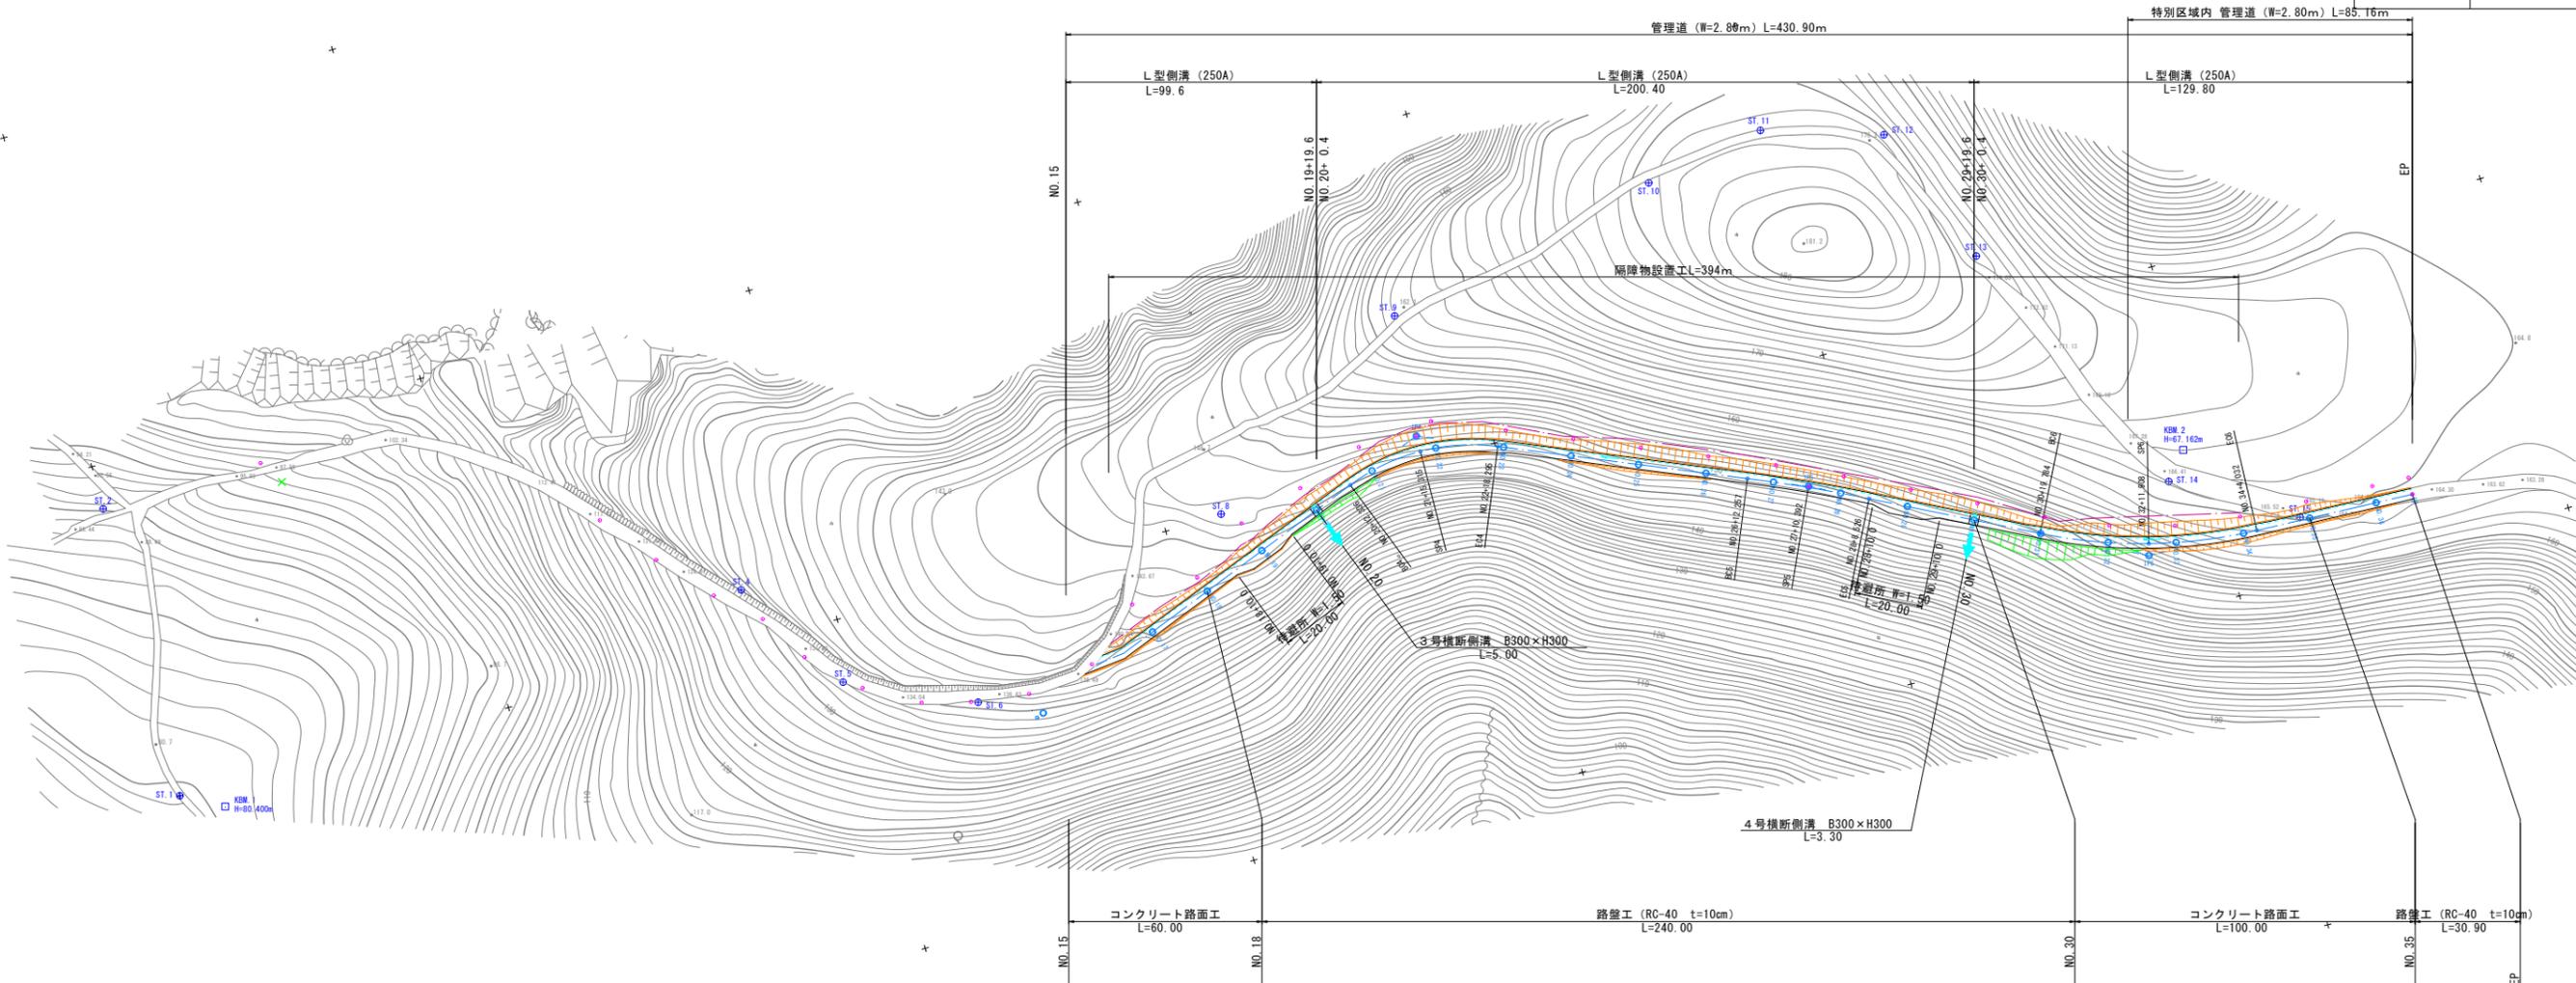

IPNO	IP1
I A	55-36-00
R	50.000
T L	26.362
C L	48.520
S L	6.524

IPNO	IP2
I A	28-03-20
R	100.000
T L	24.984
C L	48.966
S L	3.074

IPNO	IP3
I A	52-00-47
R	50.000
T L	24.394
C L	45.390
S L	5.633

IPNO	IP4
I A	43-53-14
R	60.000
T L	24.173
C L	45.959
S L	4.686


IPNO	IP5
I A	4-09-22
R	500.000
T L	18.142
C L	36.269
S L	0.329

IPNO	IP6
I A	24-32-27
R	150.000
T L	32.624
C L	64.248
S + L	3.507

隠岐島前Ⅱ地区 草地畜産基盤整備事業 浦郷団地	
図面の名称	図面番号
管理道平面図	
縮尺	1:1000
測量	平成 年 月 日終了 山陰開発コンサルタント株式会社
設計	山陰開発コンサルタント株式会社
製原図	
図複写	

NO. 17

GH=140.36
FH=138.907

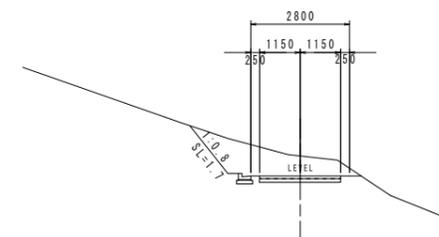

切土		盛土	
断面積	2.8m ²	断面積	
法面工			
	左	1.7m	右
切土	石	盛土	石

DL=135.00

NO. 16


GH=138.43

DL=135.00

隠岐島前II地区
草地畜産基盤整備事業 浦郷団地

図面の名称		図面番号
管理道横断面図		
縮尺 1:100		
測量	平成 年 月 日終了	
	山陰開発コンサルタント株式会社	
設計	山陰開発コンサルタント株式会社	
製図	原図	
図	複写	
NO. 16~NO. 17		


NO. 20
GH=144.30
FH=143.200

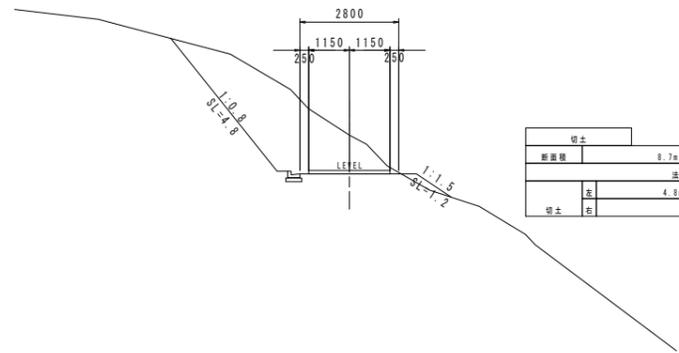

切土	8.7m ²	埋土	0.2m ²
法面工			
左	4.8m	右	
切土		埋土	1.2m

DL=135.00


NO. 23
GH=146.36
FH=145.810

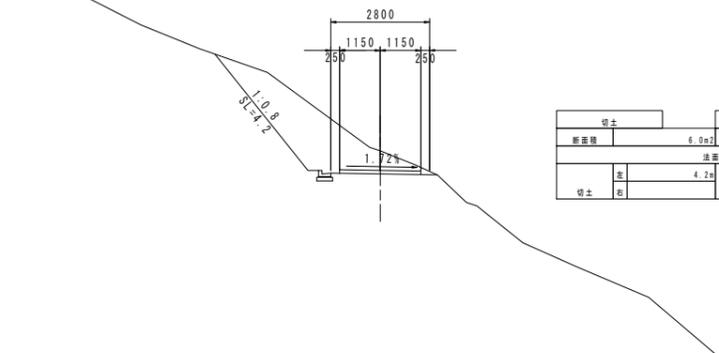

切土	6.0m ²	埋土	
法面工			
左	4.2m	右	
切土		埋土	

DL=140.00


NO. 26
GH=148.55
FH=147.520

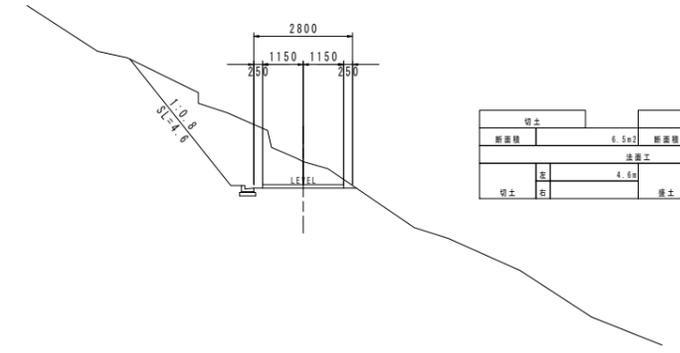

切土	6.5m ²	埋土	
法面工			
左	4.8m	右	
切土		埋土	

DL=140.00


NO. 19
GH=143.41
FH=142.180

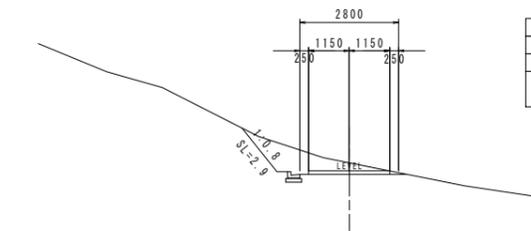

切土	1.8m ²	埋土	
法面工			
左	1.4m	右	
切土		埋土	

DL=140.00


NO. 22
GH=147.07
FH=146.190

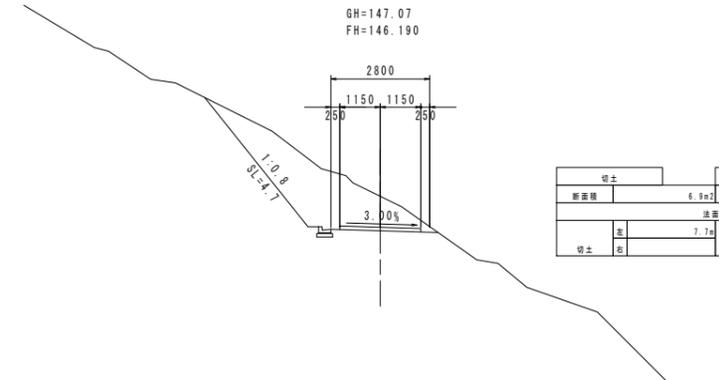

切土	6.9m ²	埋土	
法面工			
左	7.7m	右	
切土		埋土	

DL=140.00


NO. 25
GH=148.71
FH=148.080

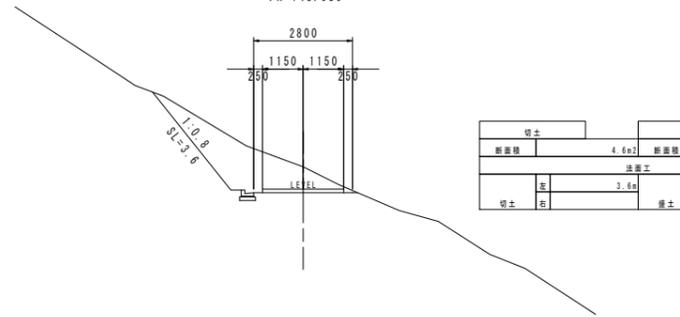

切土	4.6m ²	埋土	
法面工			
左	3.6m	右	
切土		埋土	

DL=140.00


NO. 18
GH=141.88
FH=141.78

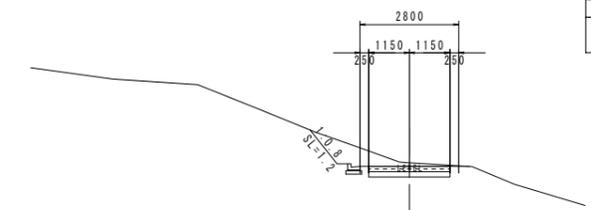

切土	1.7m ²	埋土	
法面工			
左	1.2m	右	
切土		埋土	

DL=140.00


NO. 21
GH=145.12
FH=143.920

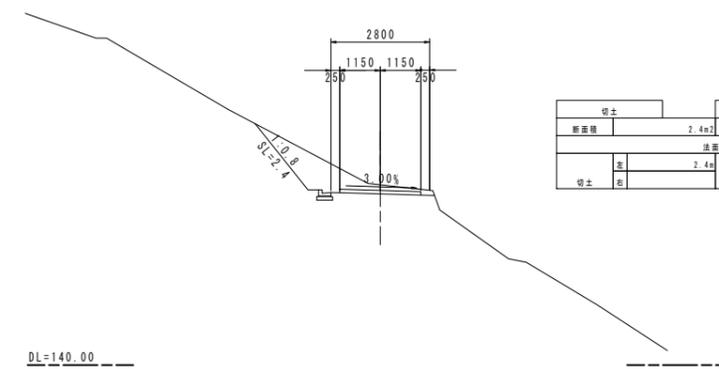

切土	2.4m ²	埋土	
法面工			
左	2.4m	右	
切土		埋土	

DL=140.00

NO. 24
GH=147.29
FH=146.080

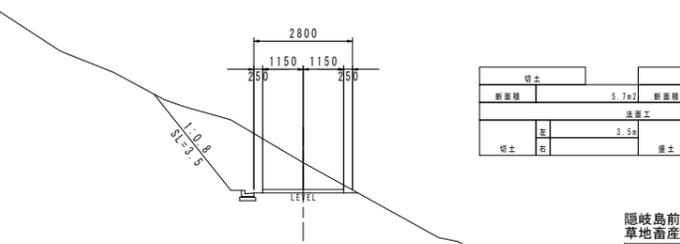


切土	5.7m ²	埋土	
法面工			
左	3.5m	右	
切土		埋土	


DL=140.00

隠岐島前II地区 草地畜産基盤整備事業 浦郷団地	
図面の名称	図面番号
管理道横断面図	
縮尺	1:100
測量	平成 年 月 日終了 山陰開発コンサルタント株式会社
設計	山陰開発コンサルタント株式会社
製原図	
図複写	
NO. 18~NO. 26	


NO. 29
GH=151.30
FH=149.680

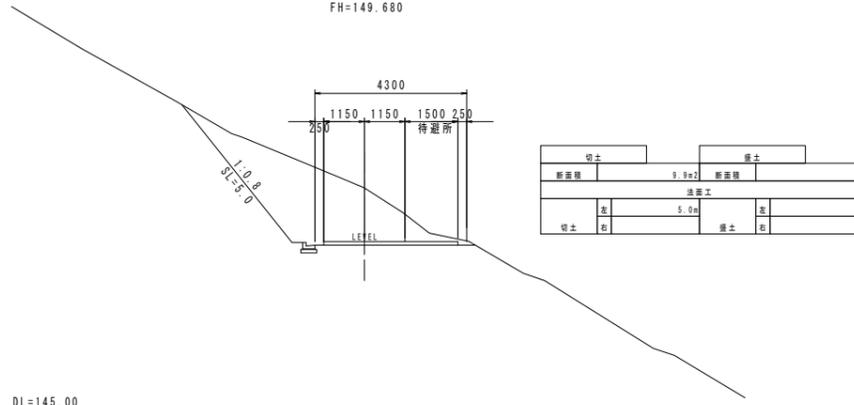

NO. 32
GH=156.38
FH=155.960

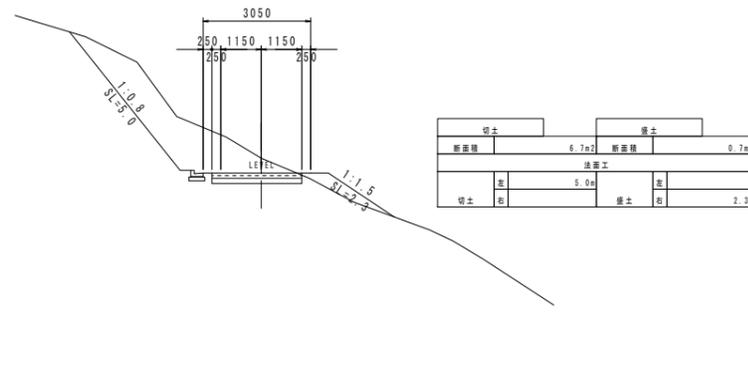

NO. 35
GH=165.27
FH=163.977

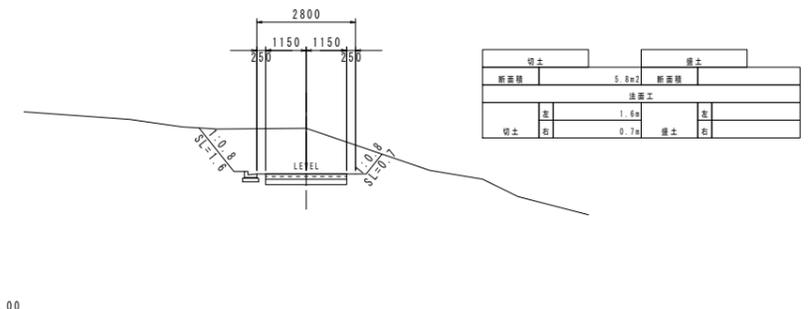


DL=145.00


DL=150.00

DL=160.00


NO. 28
GH=149.44
FH=148.960

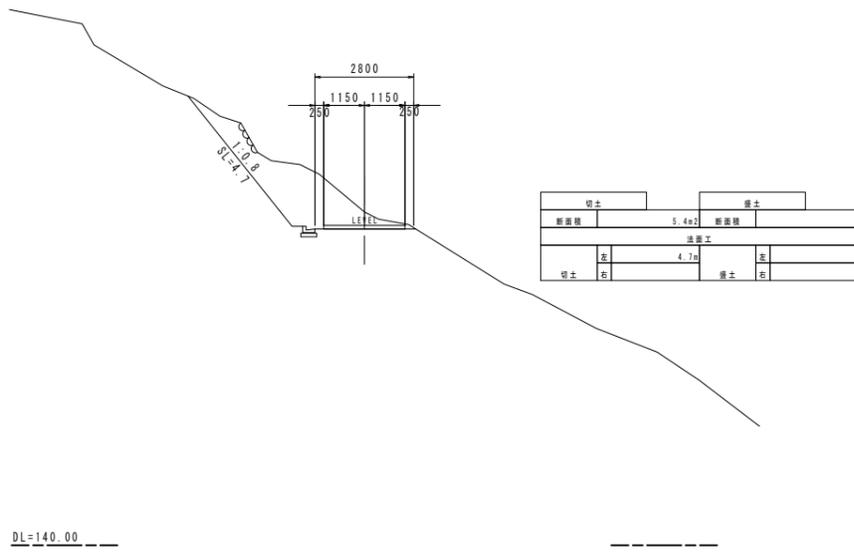

NO. 31
GH=152.97
FH=153.180

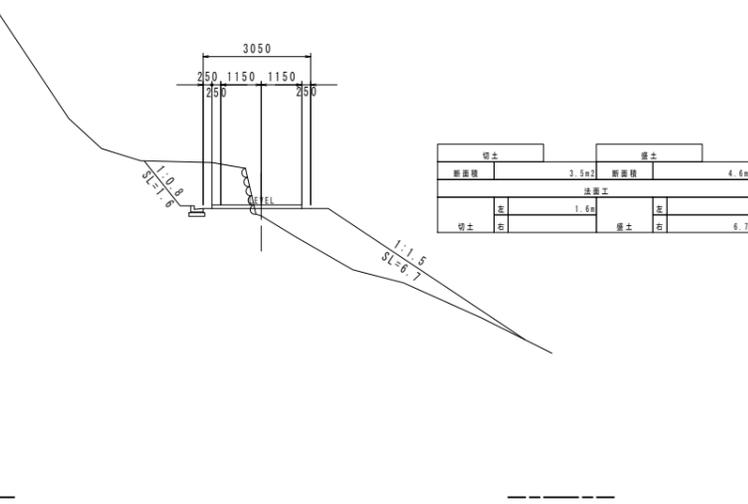

NO. 34
GH=163.81
FH=161.520

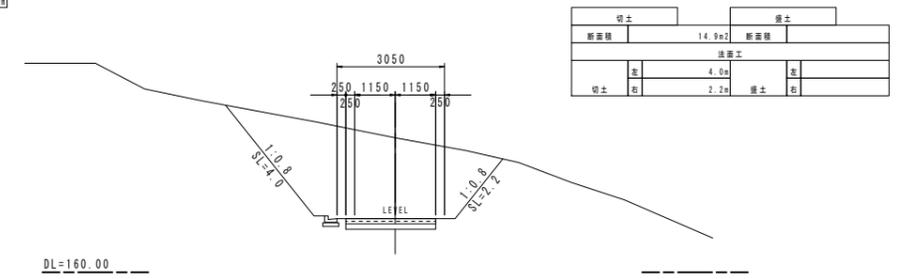


DL=140.00


DL=145.00

DL=160.00


NO. 27
GH=149.09
FH=148.240

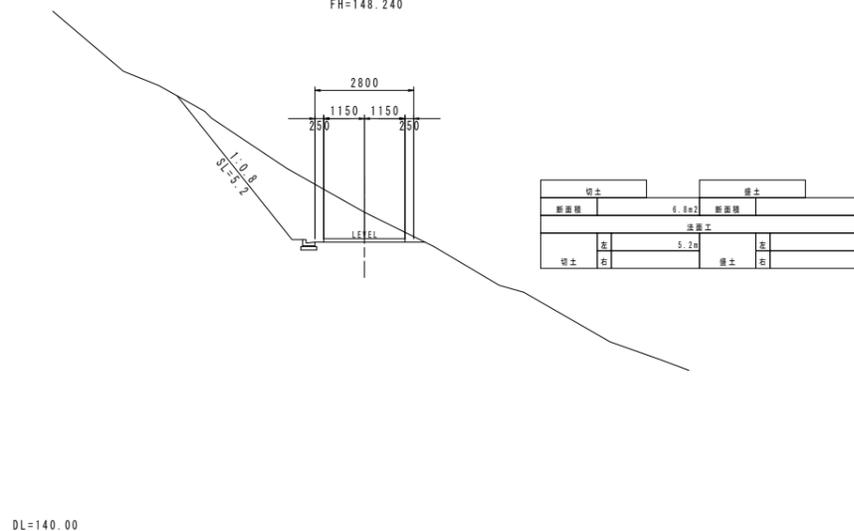

NO. 30
GH=151.63
FH=150.658

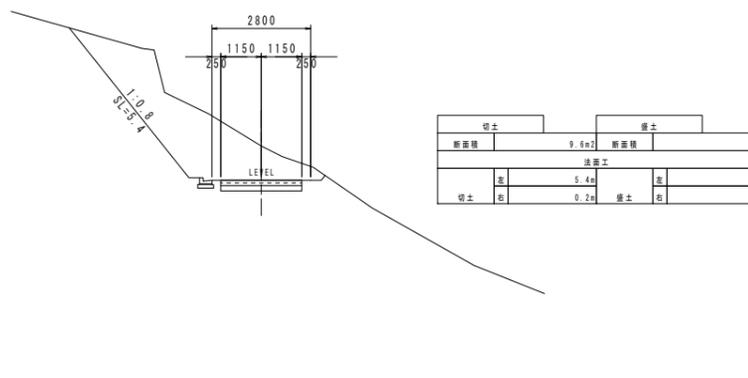

NO. 33
GH=161.25
FH=158.740

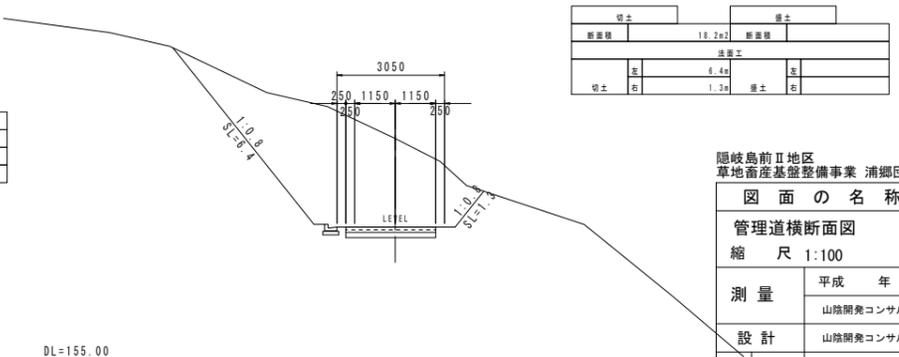


DL=140.00

DL=145.00

DL=155.00

隠岐島前II地区 草地畜産基盤整備事業 浦郷団地	
図面の名称	図面番号
管理道横断面図	
縮尺	1:100
測量	平成 年 月 日終了 山陰開発コンサルタント株式会社
設計	山陰開発コンサルタント株式会社
製原図	
図複写	
NO. 27~NO. 35	


EP
GH=164.64
FH=164.600

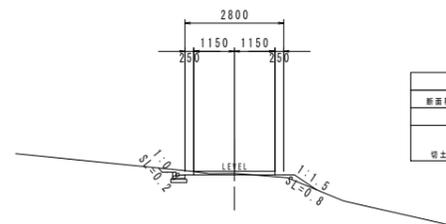

切土	埋土
断面積	断面積
0.2m ²	0.1m ²
法面工	
左	右
0.2m	0.6m
切土	埋土
右	左
	0.6m

DL=160.00

NO.36
GH=164.90
FH=164.494

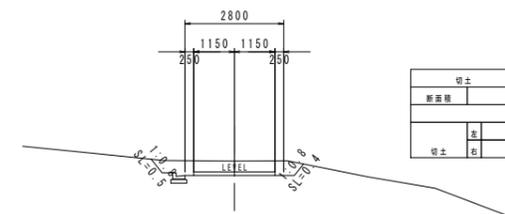

切土	埋土
断面積	断面積
1.6m ²	0.1m ²
法面工	
左	右
0.5m	0.4m
切土	埋土
右	左
	0.4m

DL=160.00

隠岐島前II地区
草地畜産基盤整備事業 浦郷団地

図面の名称	図面番号
管理道横断面図	
縮尺 1:100	
測量	平成 年 月 日終了 山陰開発コンサルタント株式会社
設計	山陰開発コンサルタント株式会社
製原図	
図複写	
NO.36~EP	

